


TERRACOTTA - TEK CİDARLI

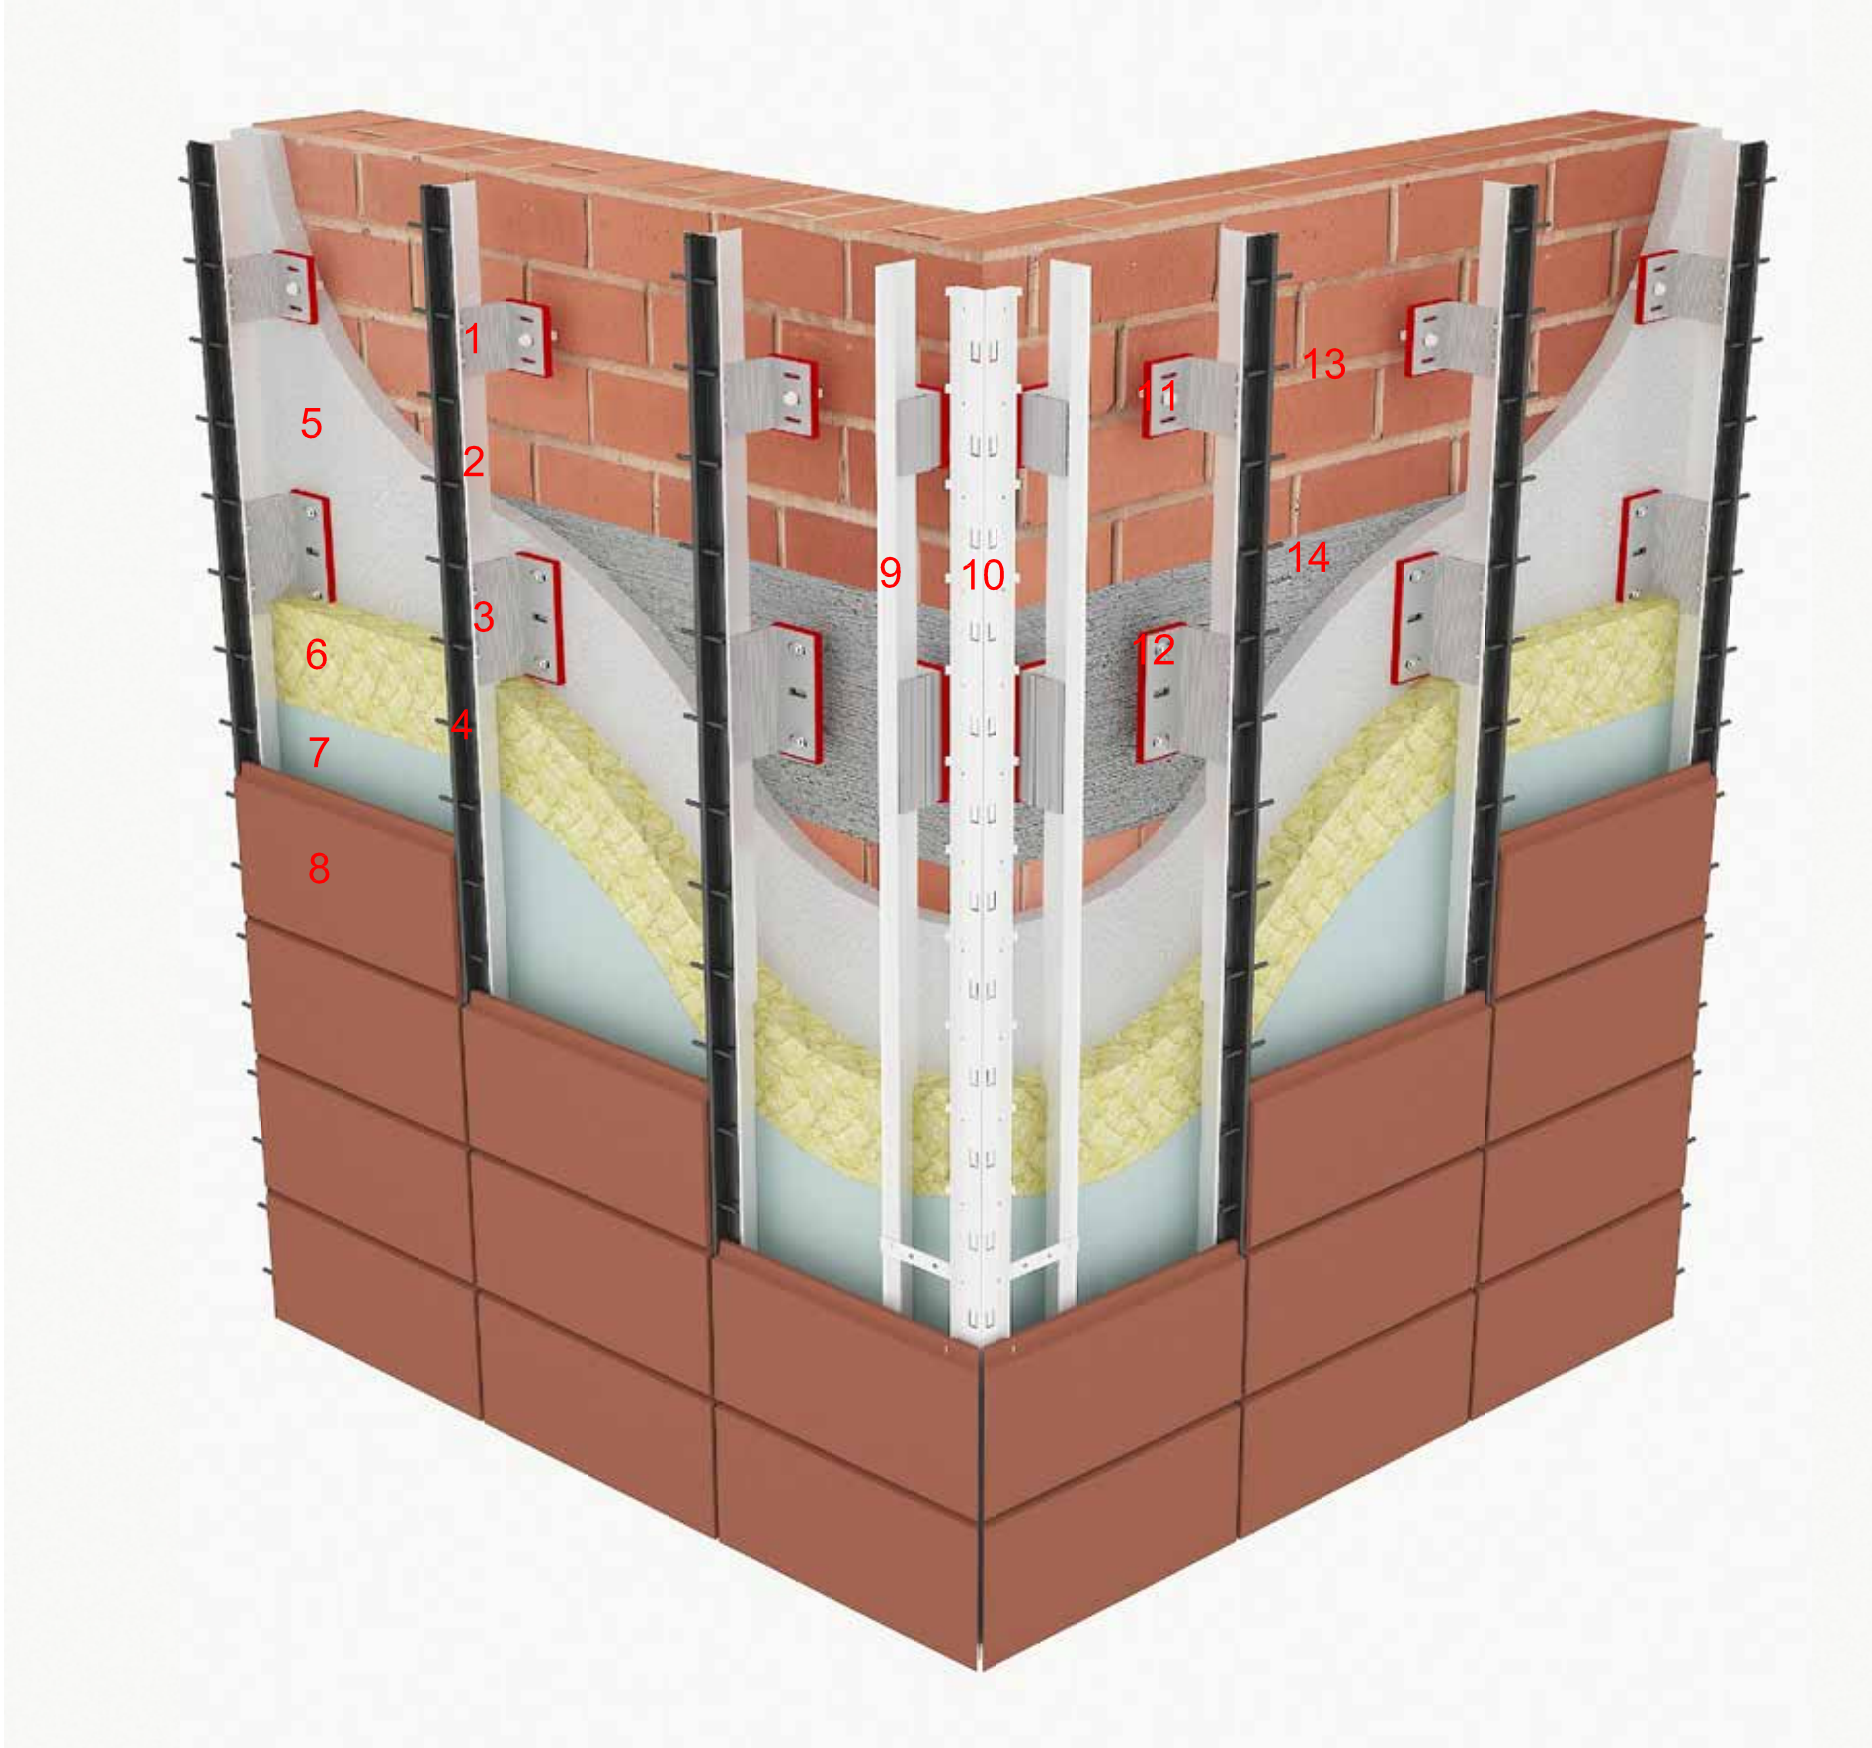

1. İZOFİX SABİT BRAKET
2. T PROFİL
3. İZOFİX HAREKETLİ BRAKET
4. ASKI PROFİLİ
5. SIVA
6. ISI YALITIMI
7. SU YALITIMI
8. TERRACOTTA
9. L PROFİL
10. KÖŞE ASKI PROFİLİ
11. PLASTİK DÜBEL
12. ÇELİK DÜBEL
13. TAŞIYICI TUĞLA DUVAR
14. TAŞIYICI BETONARME KİRİŞ







TERRACOTTA - TEK CİDARLI

Teracotta Yükseklik: 250 mm











Teracotta Yükseklik: 300 mm

Teracotta Yükseklik: 200 mm

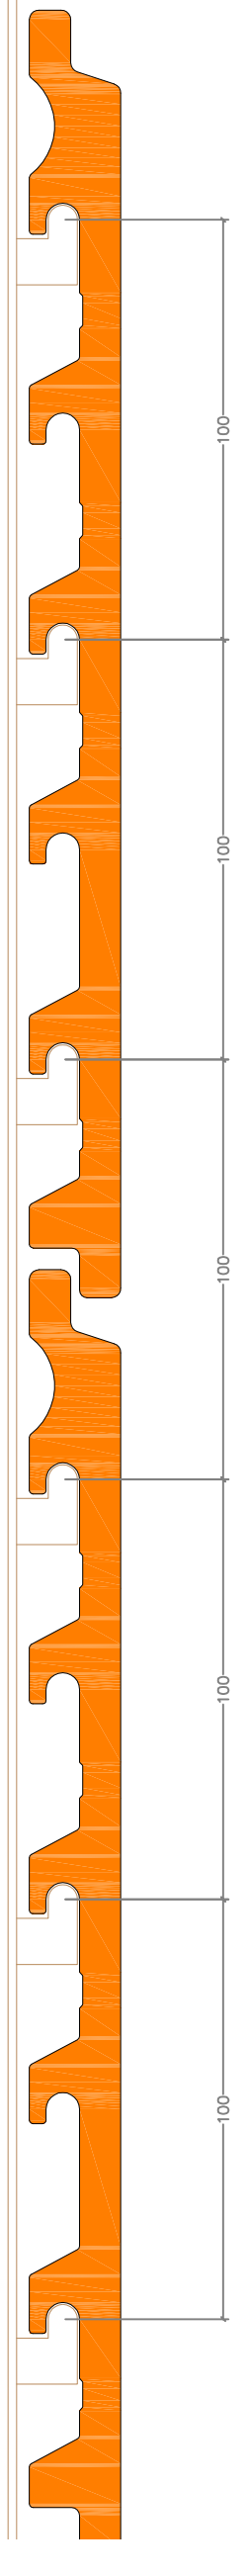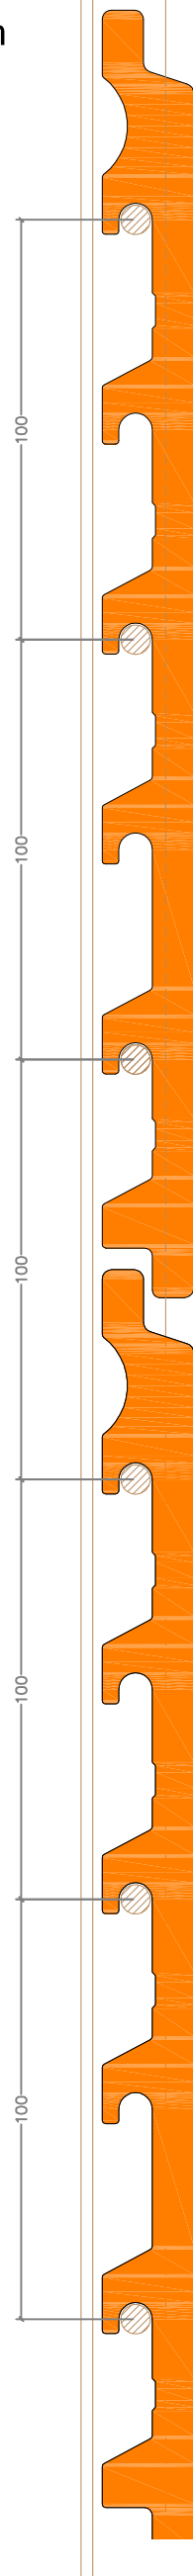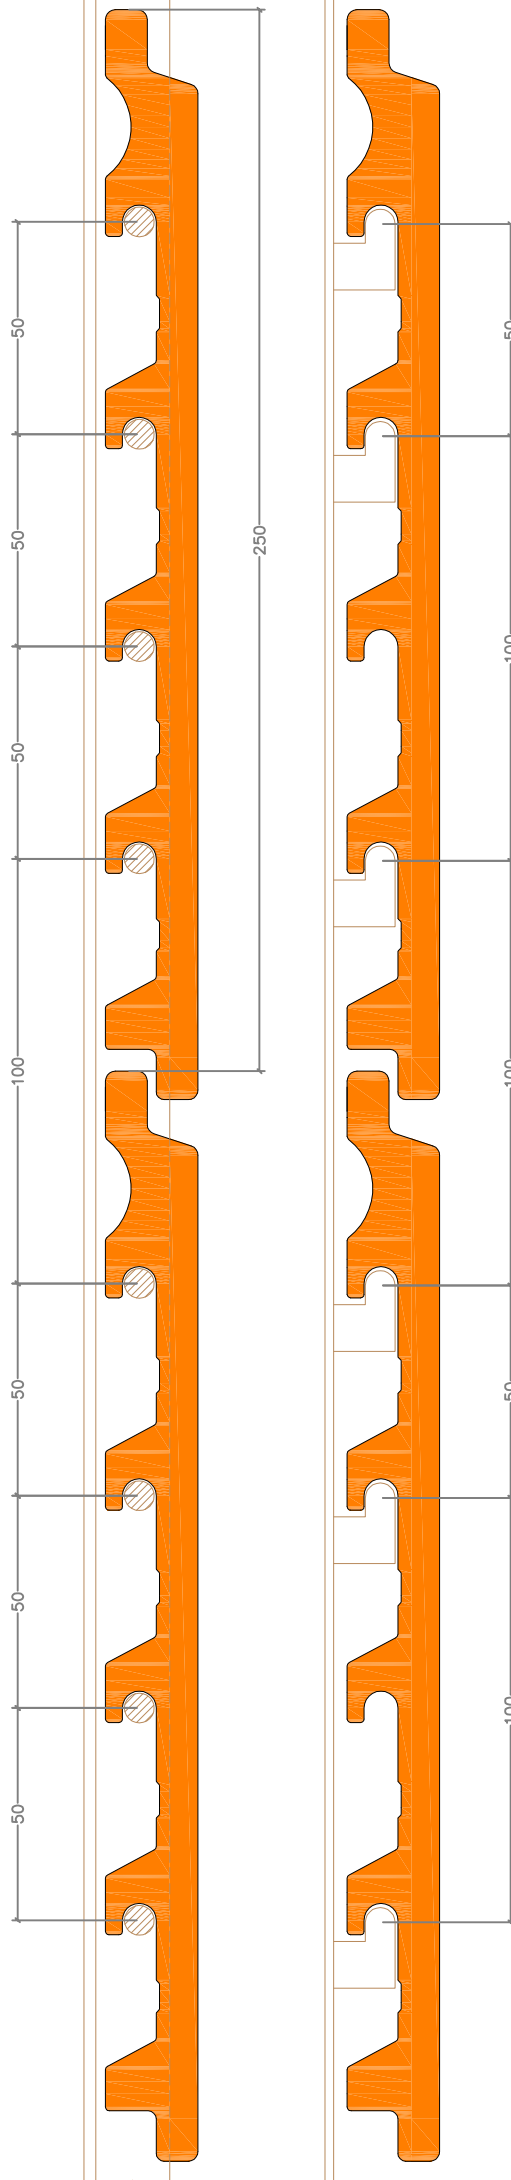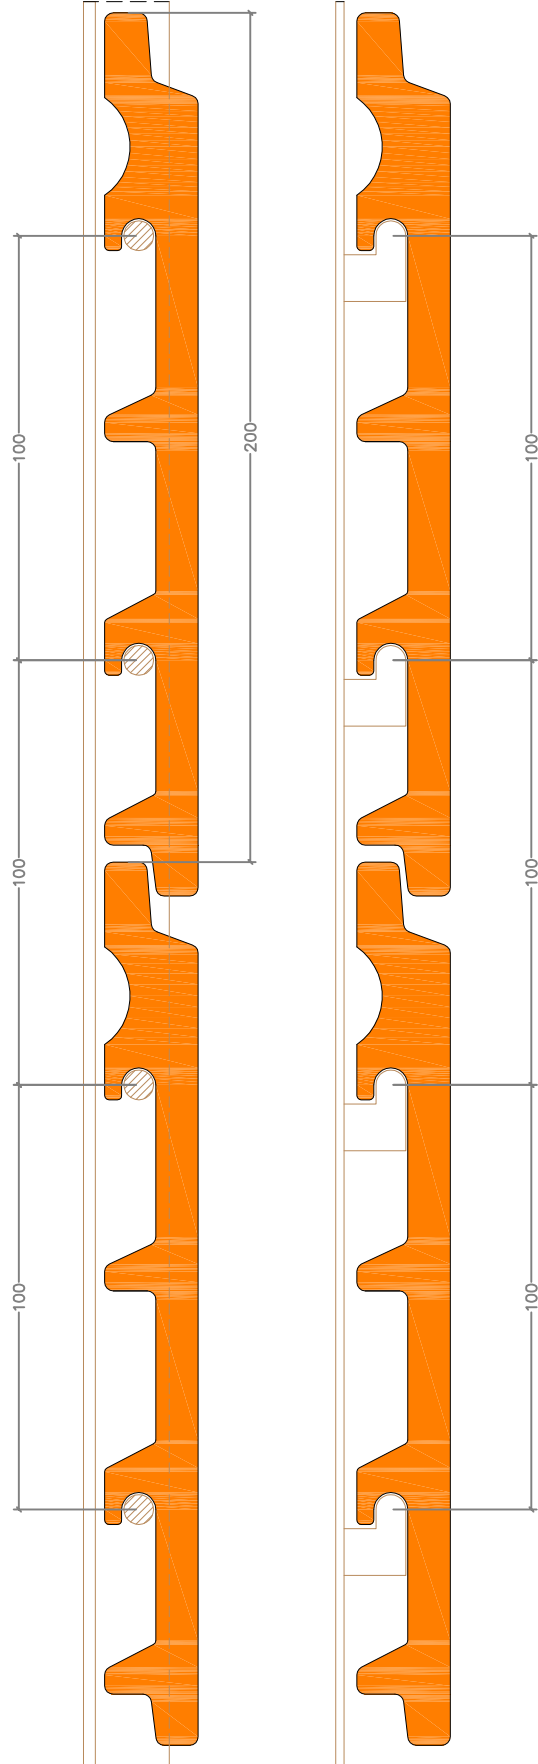




TERRACOTTA - TEK CİDARLI

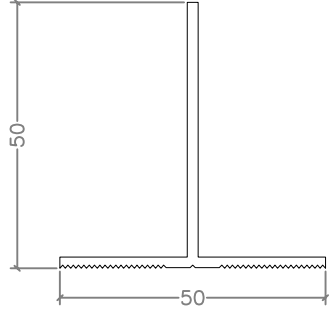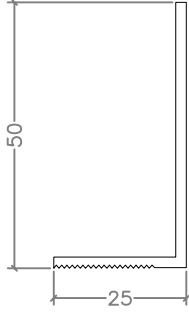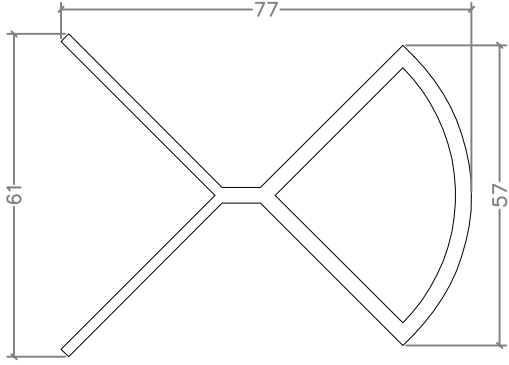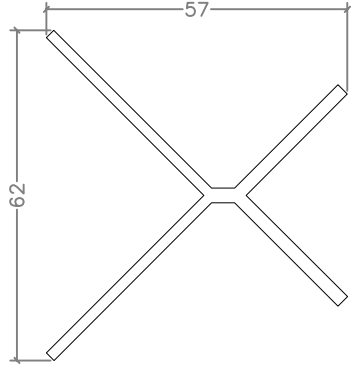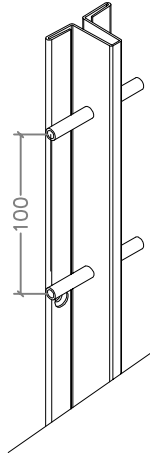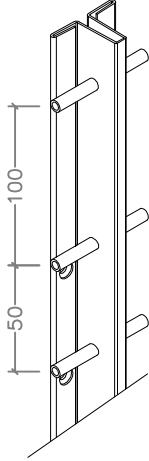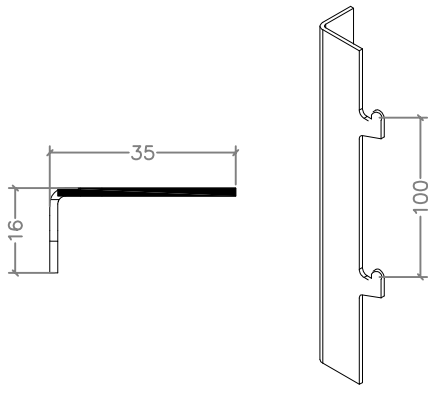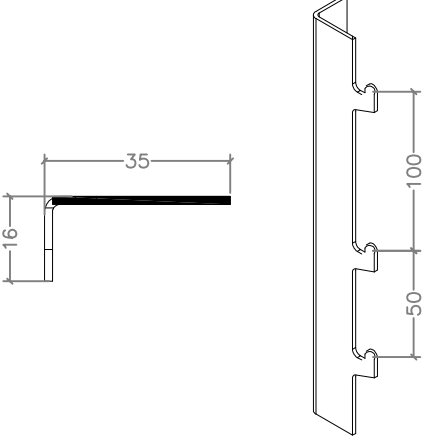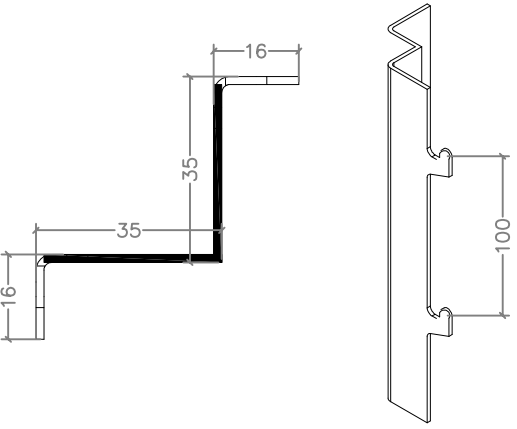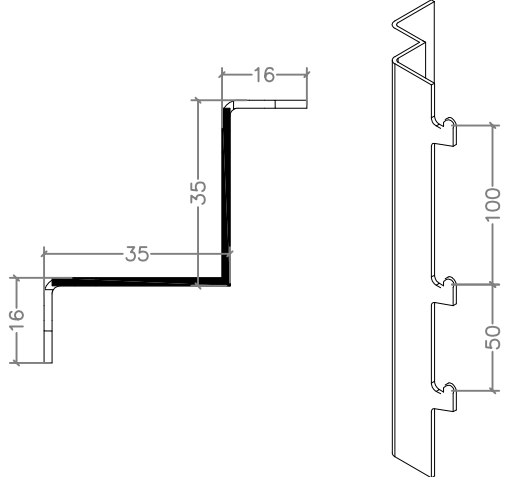kod	profil	profil özellikleri	kod	profil	profil özellikleri
TP01		T Profil (50x50)	LP01		L Profil (25x50)
KP01		Köşe Profili	KP02		Köşe Profili
AP01		Fugalı Askı Profili (200lük ve 300lük)	AP02		Fugalı Askı Profili (250lük)
AP03		Tekli Askı Profili (200lük ve 300lük)	AP04		Tekli Askı Profili (250lük)
AP05		Köşe Askı Profili (200lük ve 300lük)	AP06		Köşe Askı Profili (250lük)



NUR ARCH
FACADE SYSTEMS

TERRACOTTA - TEK CİDARLI

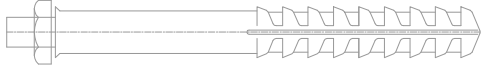

Plastik Dübel




Çelik Dübel




AKB 5,5x25 (M.U.V)




3,9x19 YHB (M.U.V)

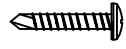

3,9x19 YSB (M.U.V)

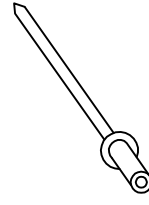


4x10 pop perçin

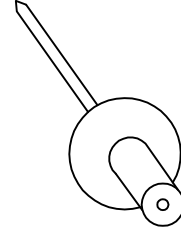


4,8x25 Geniş kafa pop perçin
(Ral renginde boyanabilir)




İZOFİX

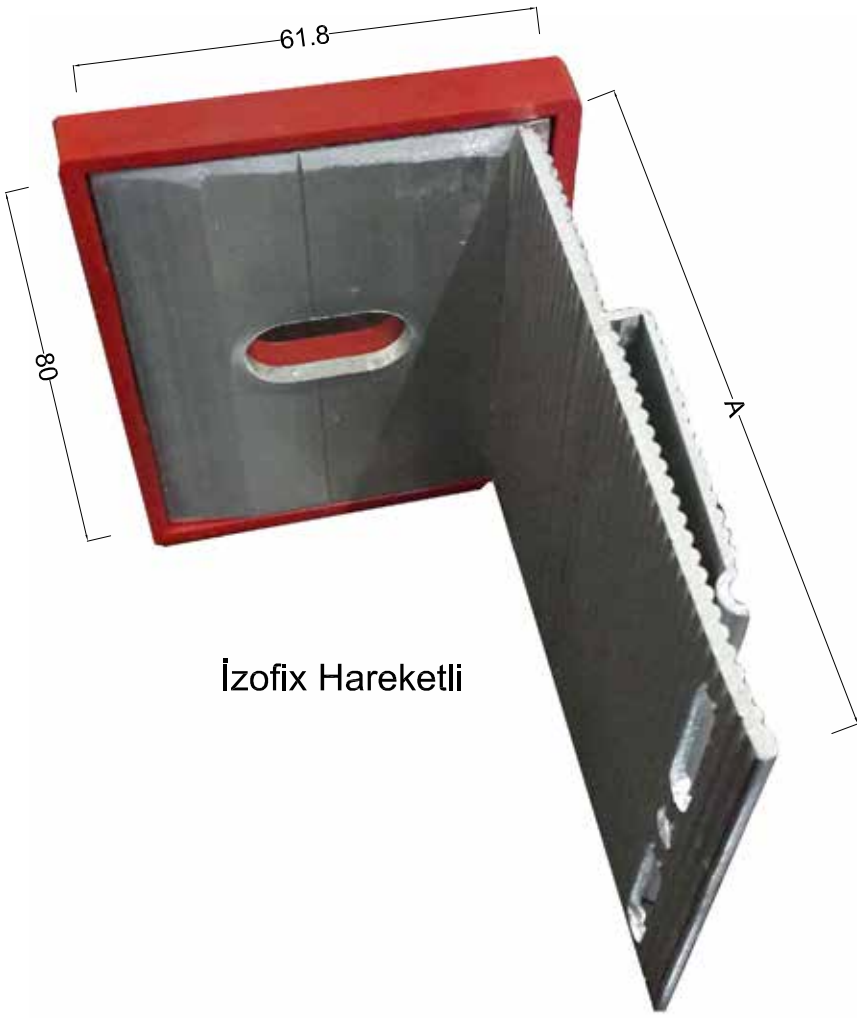

İzofix Hareketli

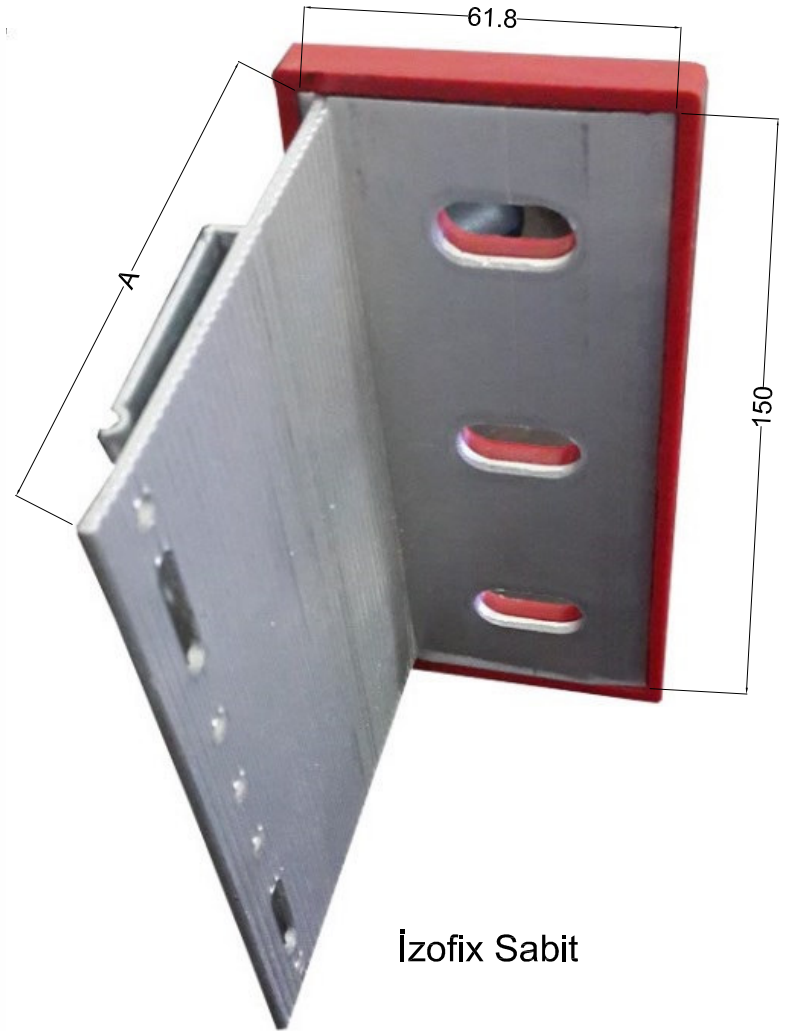

İzofix Sabit

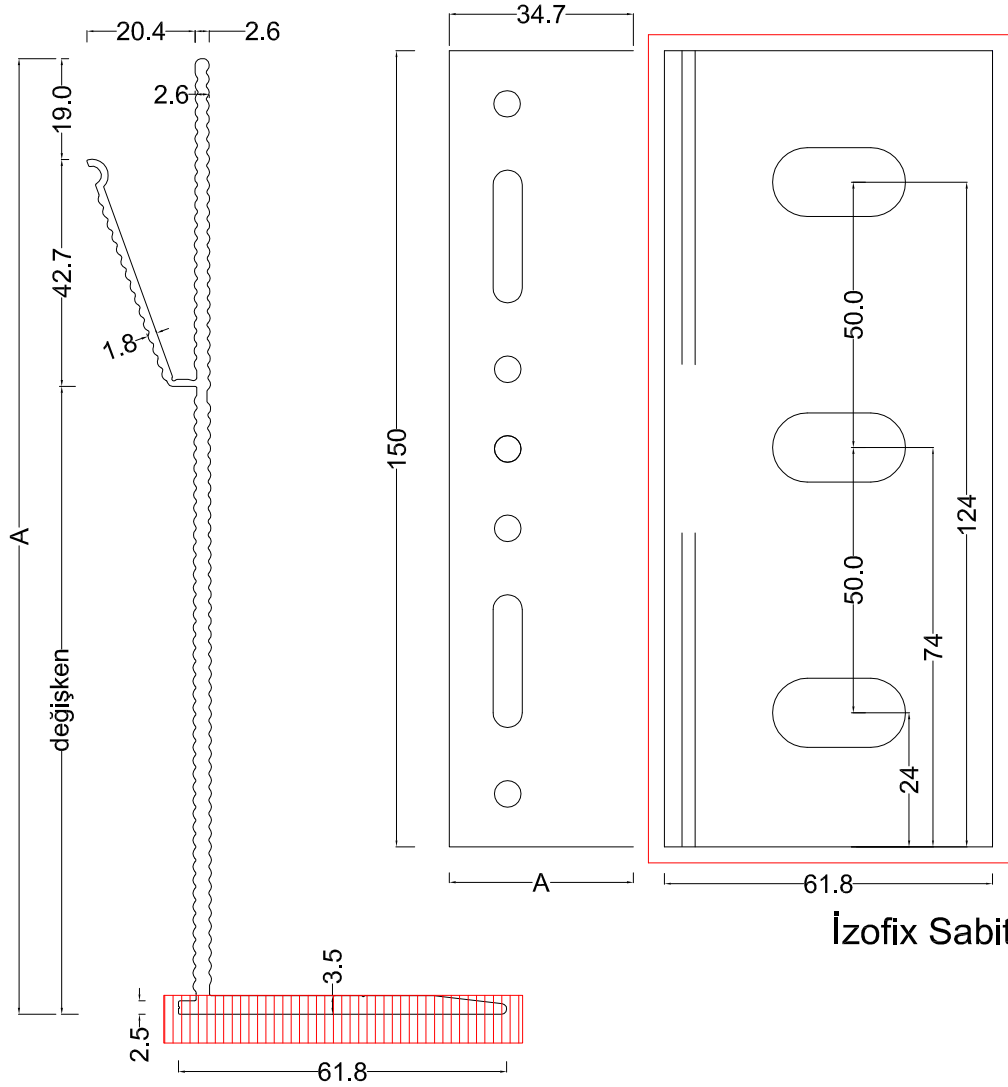


İzofix Sabit

İzofix Sabit

A x 61.8 x 150 mm
80 x 61.8 x 150 mm
100 x 61.8 x 150 mm
120 x 61.8 x 150 mm
140 x 61.8 x 150 mm
160 x 61.8 x 150 mm
180 x 61.8 x 150 mm

İzofix Hareketli

A x 61.8 x 80 mm
80 x 61.8 x 80 mm
100 x 61.8 x 80 mm
120 x 61.8 x 80 mm
140 x 61.8 x 80 mm
160 x 61.8 x 80 mm
180 x 61.8 x 80 mm

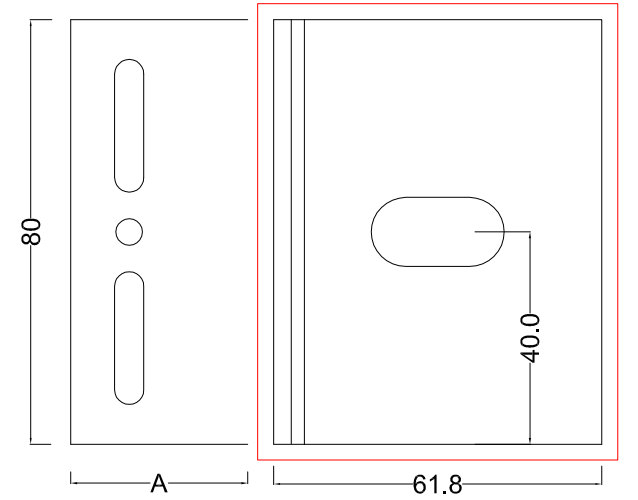


İzofix Hareketli




AGSFİX



Agsfix Hareketli

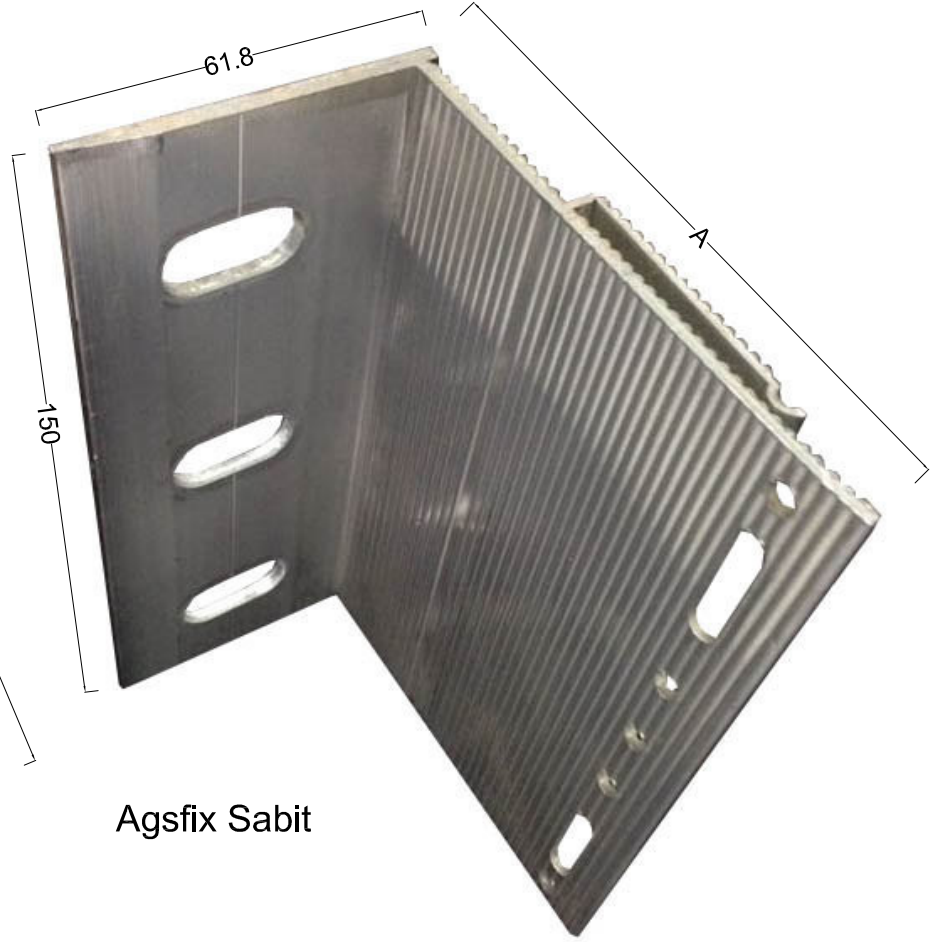

Agsfix Sabit

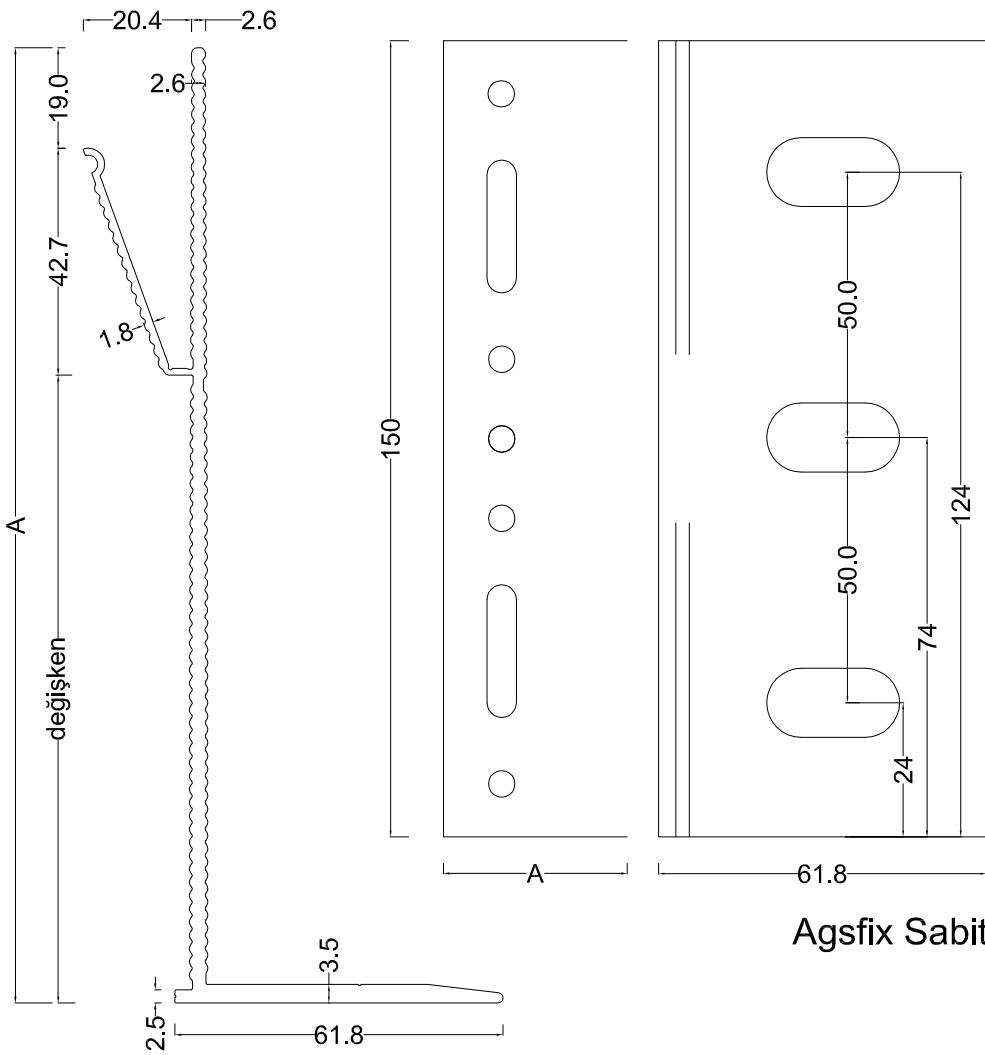


Agsfix Sabit

Agsfix Sabit

A x 61.8 x 150 mm
80 x 61.8 x 150 mm
100 x 61.8 x 150 mm
120 x 61.8 x 150 mm
140 x 61.8 x 150 mm
160 x 61.8 x 150 mm
180 x 61.8 x 150 mm

Agsfix Hareketli

A x 61.8 x 80 mm
80 x 61.8 x 80 mm
100 x 61.8 x 80 mm
120 x 61.8 x 80 mm
140 x 61.8 x 80 mm
160 x 61.8 x 80 mm
180 x 61.8 x 80 mm

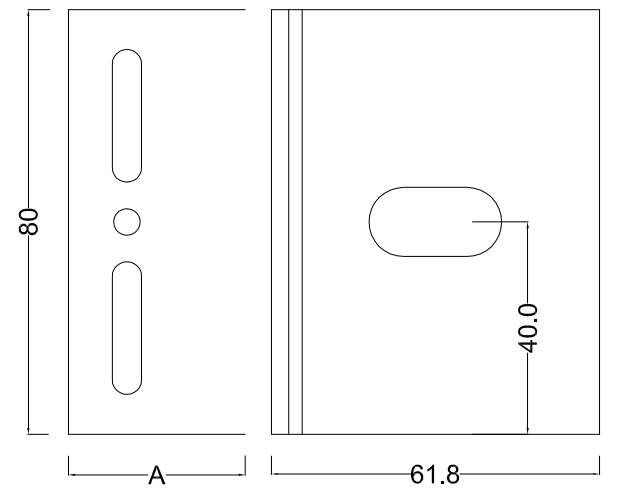



Agsfix Hareketli




NUR ARCH
FACADE SYSTEMS

SMARTFIX

Smartfix

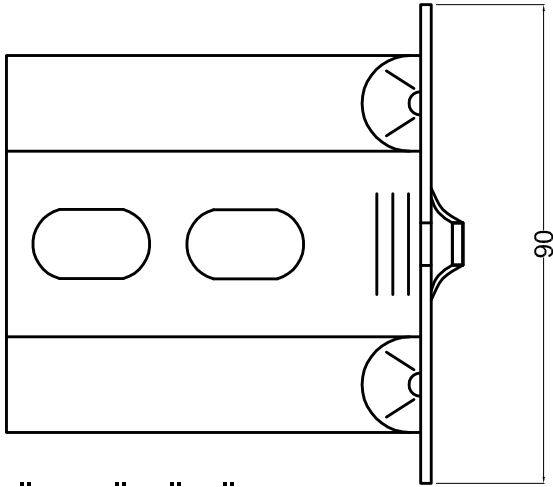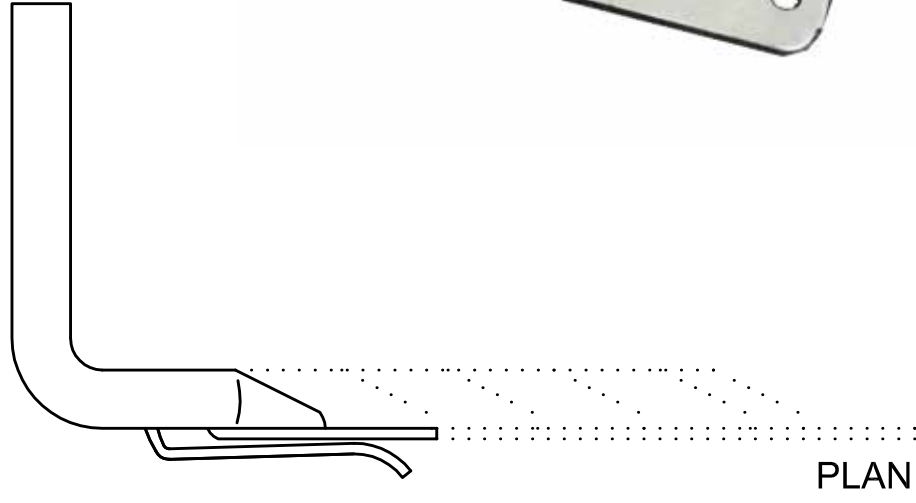

ÖN GÖRÜNÜŞ

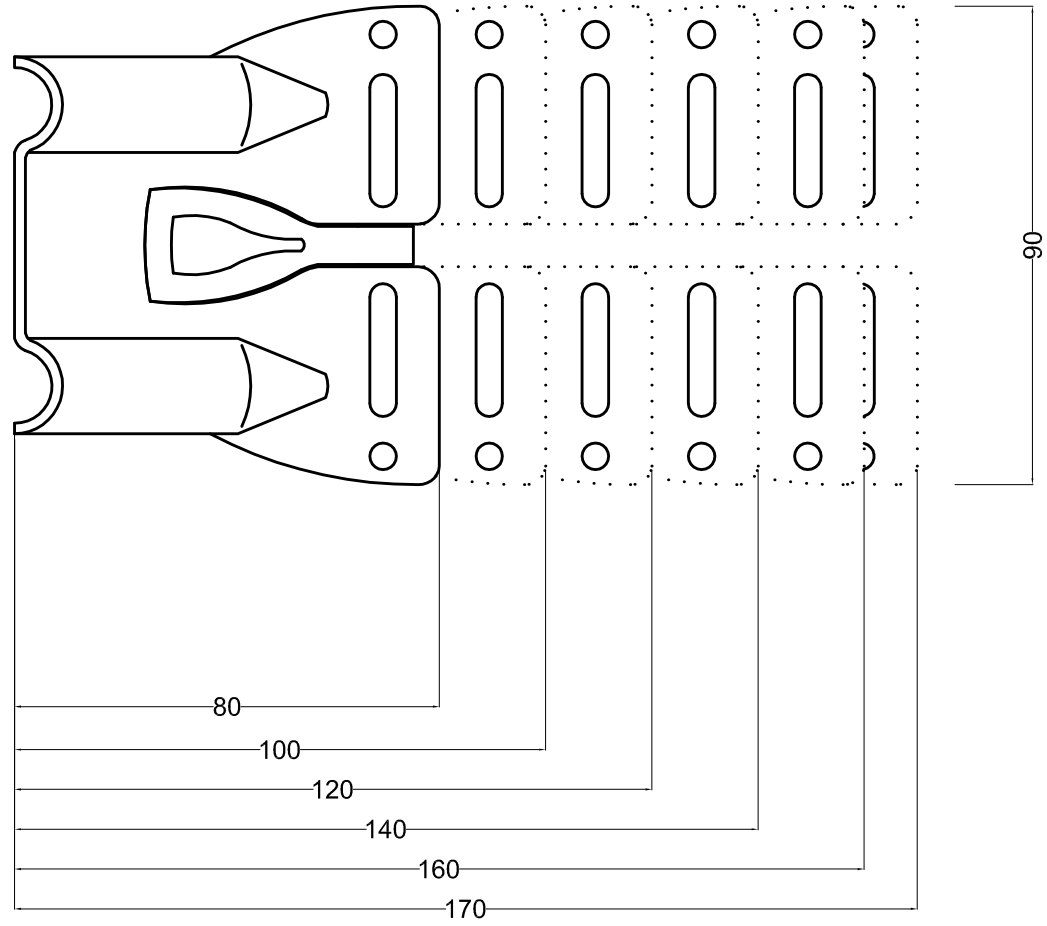


YAN GÖRÜNÜŞ

AGS BRAKET 3mm




Ags Sabit Braket

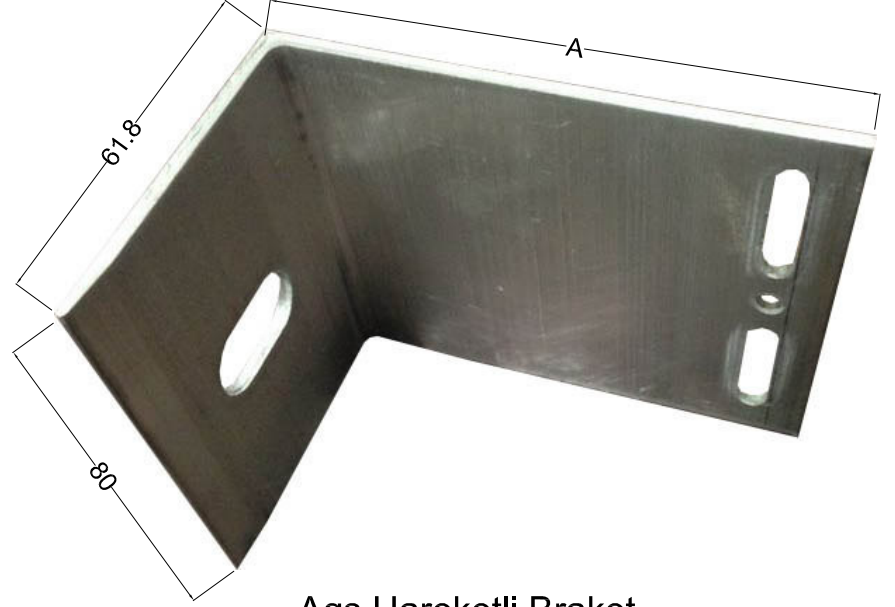

Ags Hareketli Braket

AGS BRAKET 3mm

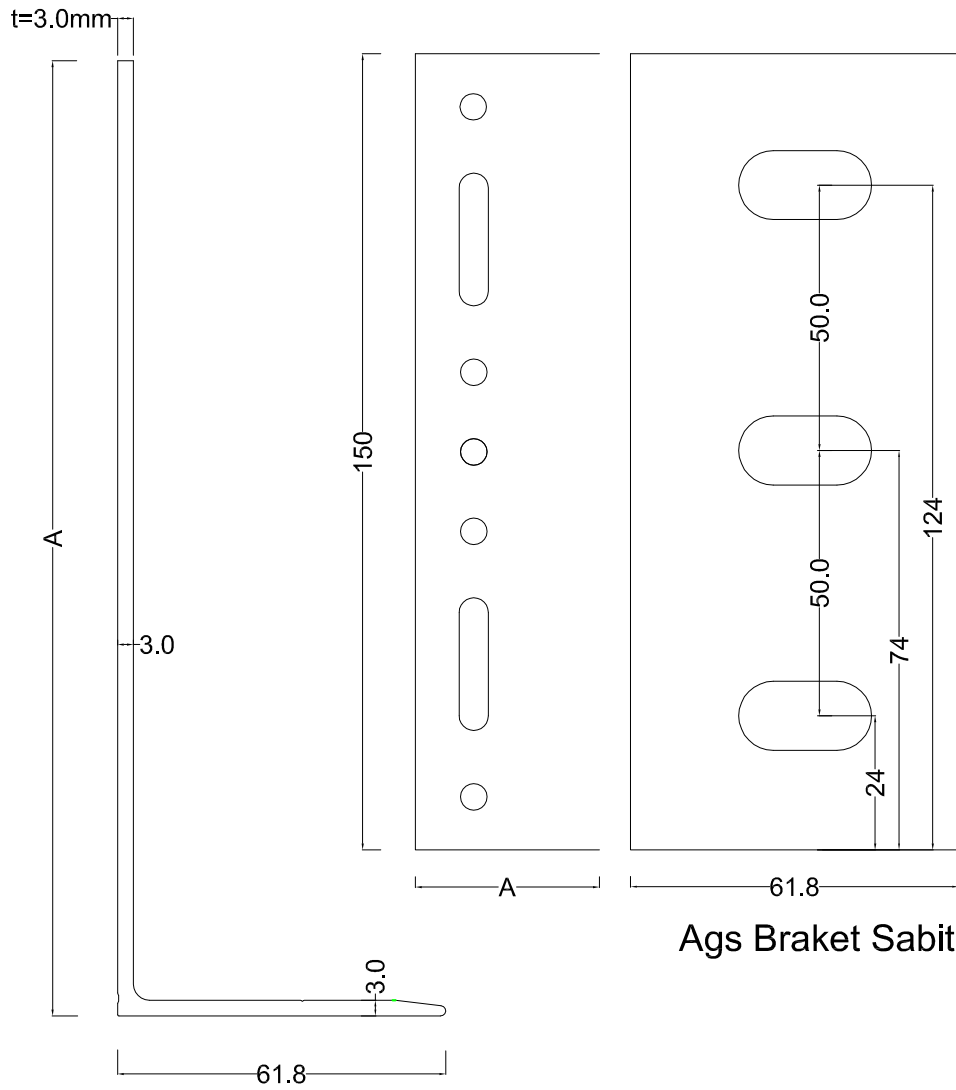


Ags Braket Sabit

Ags Braket Sabit

A x 61.8 x 150 mm
60 x 61.8 x 150 mm
80 x 61.8 x 150 mm
100 x 61.8 x 150 mm
120 x 61.8 x 150 mm
140 x 61.8 x 150 mm
160 x 61.8 x 150 mm
180 x 61.8 x 150 mm


Ags Braket Hareketli

A x 61.8 x 80 mm
60 x 61.8 x 80 mm
80 x 61.8 x 80 mm
100 x 61.8 x 80 mm
120 x 61.8 x 80 mm
140 x 61.8 x 80 mm
160 x 61.8 x 80 mm
180 x 61.8 x 80 mm

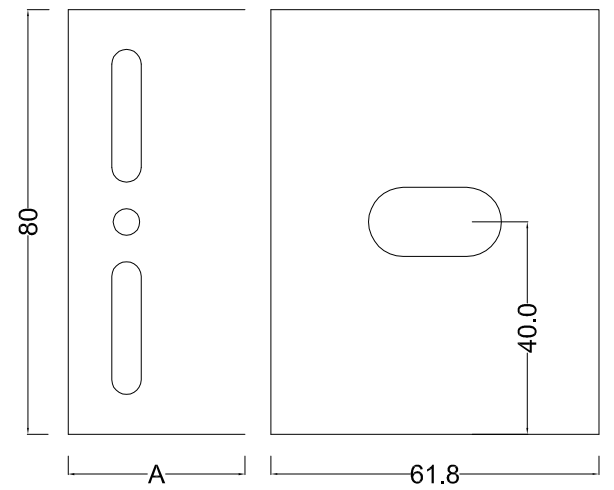


Ags Braket Hareketli

AGS BRAKET 4mm

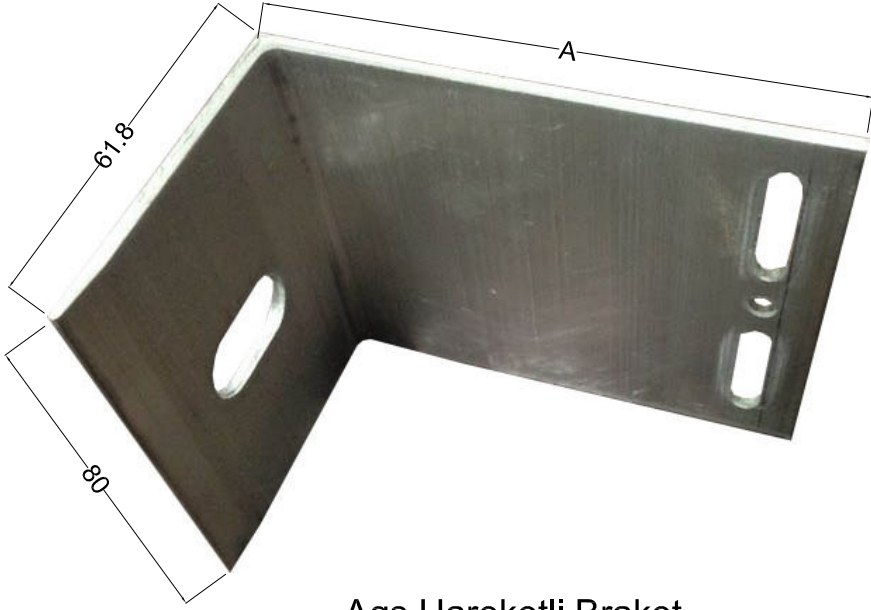

Ags Hareketli Braket

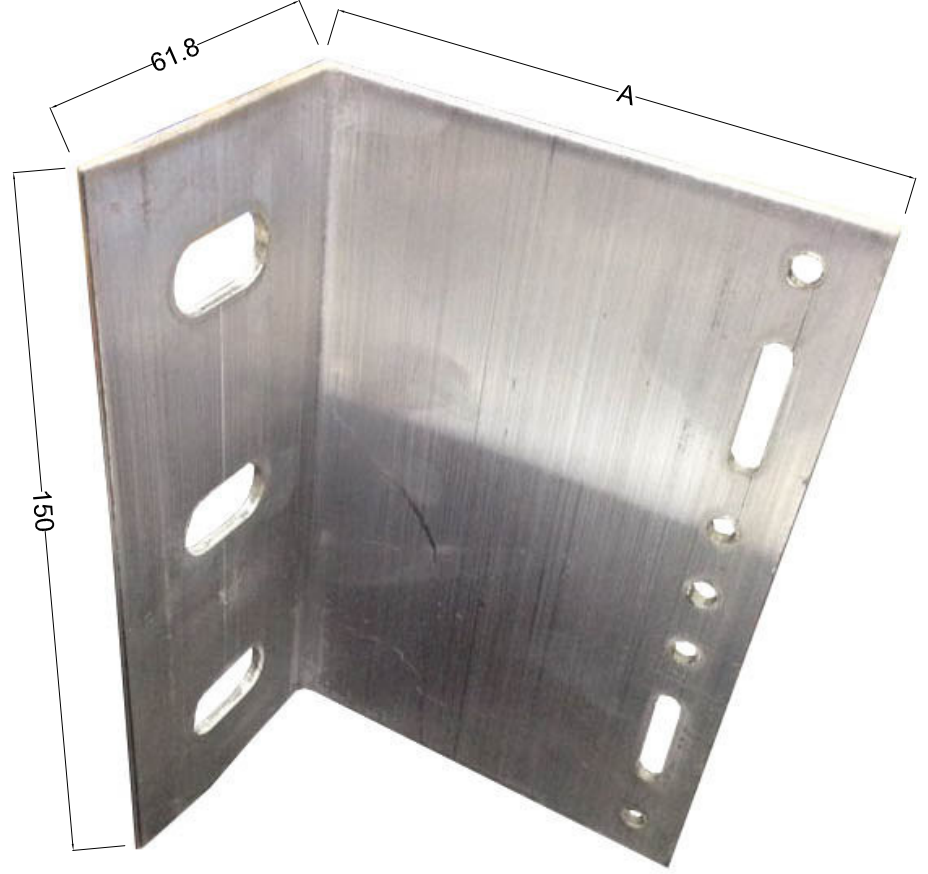

Ags Sabit Braket


AGS BRAKET 4mm

Ags Braket Hareketli


A x 61.8 x 80 mm
60 x 61.8 x 80 mm
80 x 61.8 x 80 mm
100 x 61.8 x 80 mm
120 x 61.8 x 80 mm
140 x 61.8 x 80 mm
160 x 61.8 x 80 mm
180 x 61.8 x 80 mm

Ags Braket Sabit

A x 61.8 x 150 mm
60 x 61.8 x 150 mm
80 x 61.8 x 150 mm
100 x 61.8 x 150 mm
120 x 61.8 x 150 mm
140 x 61.8 x 150 mm
160 x 61.8 x 150 mm
180 x 61.8 x 150 mm

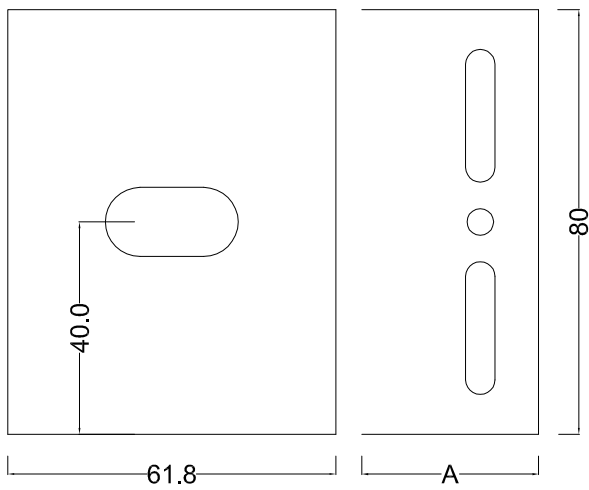


Ags Braket Hareketli

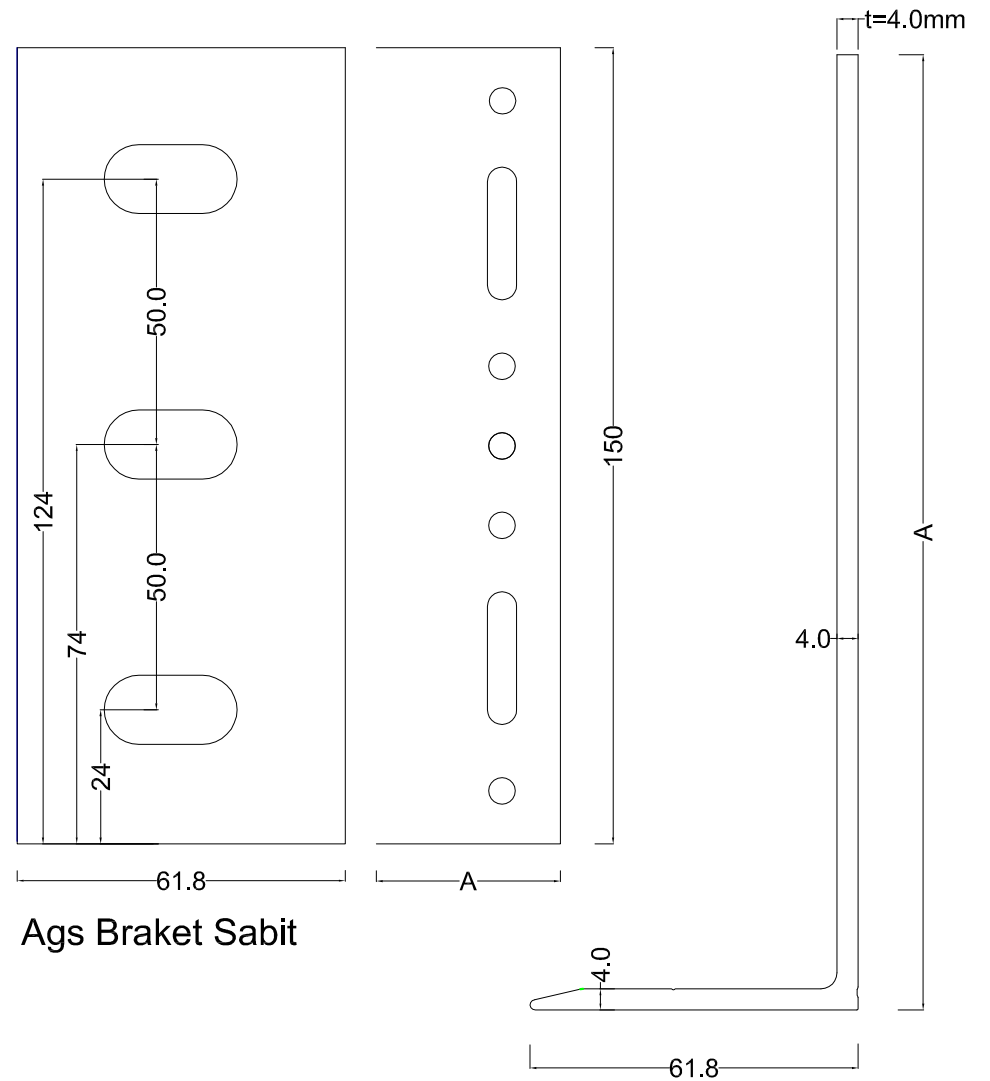

Ags Braket Sabit




TERRACOTTA - TEK CİDARLI

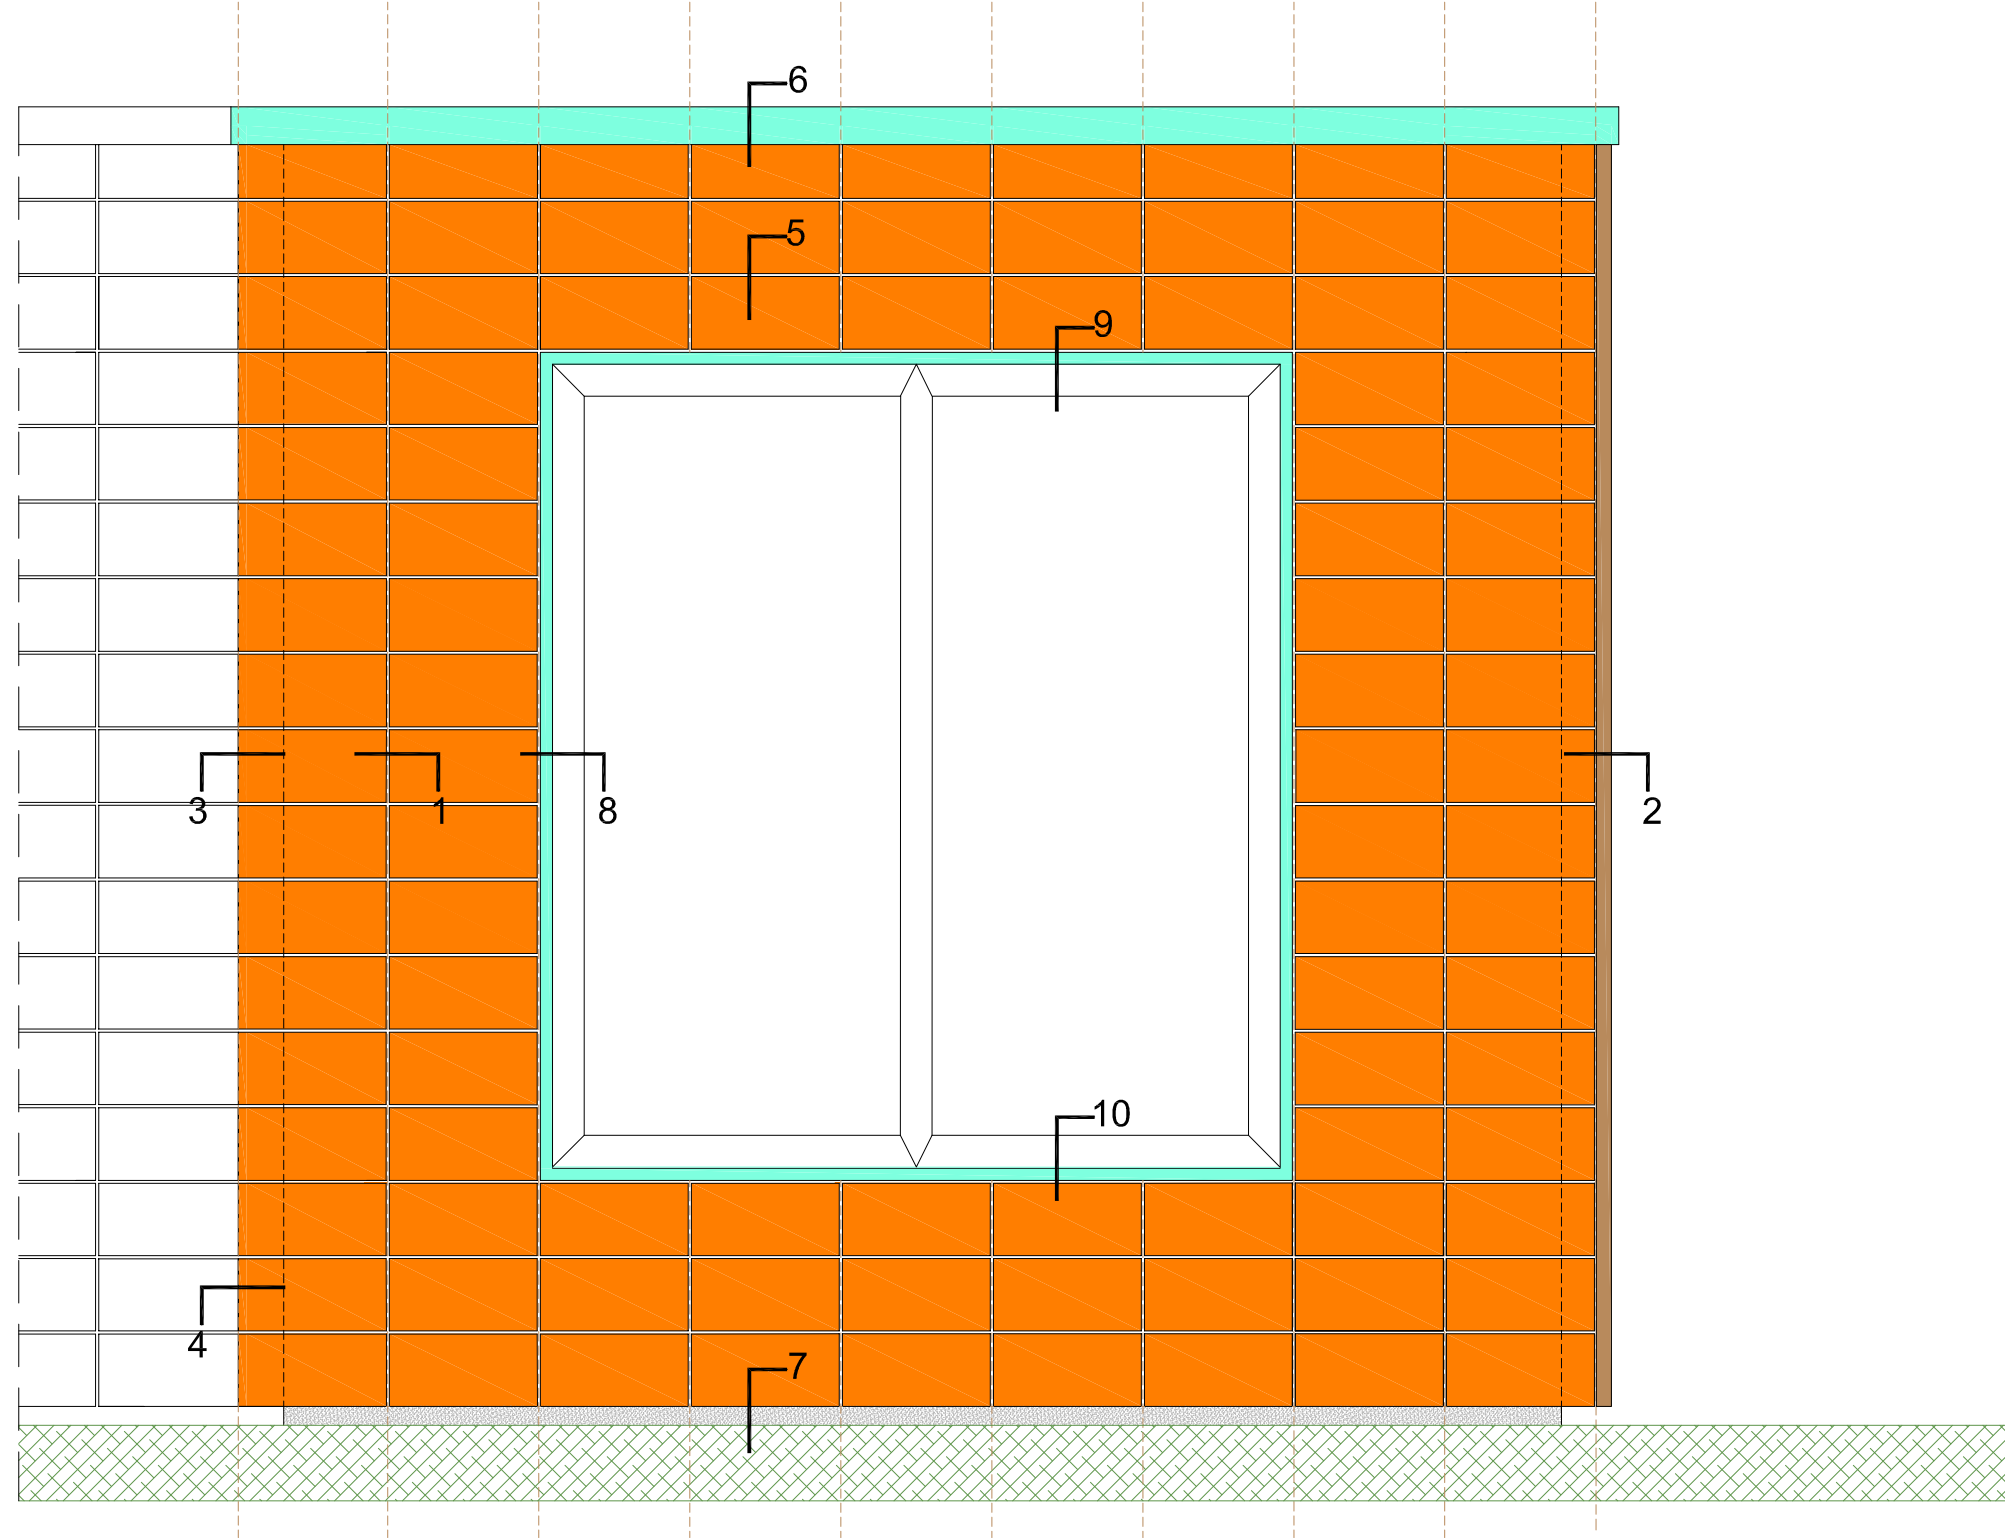





TERRACOTTA - TEK CİDARLI

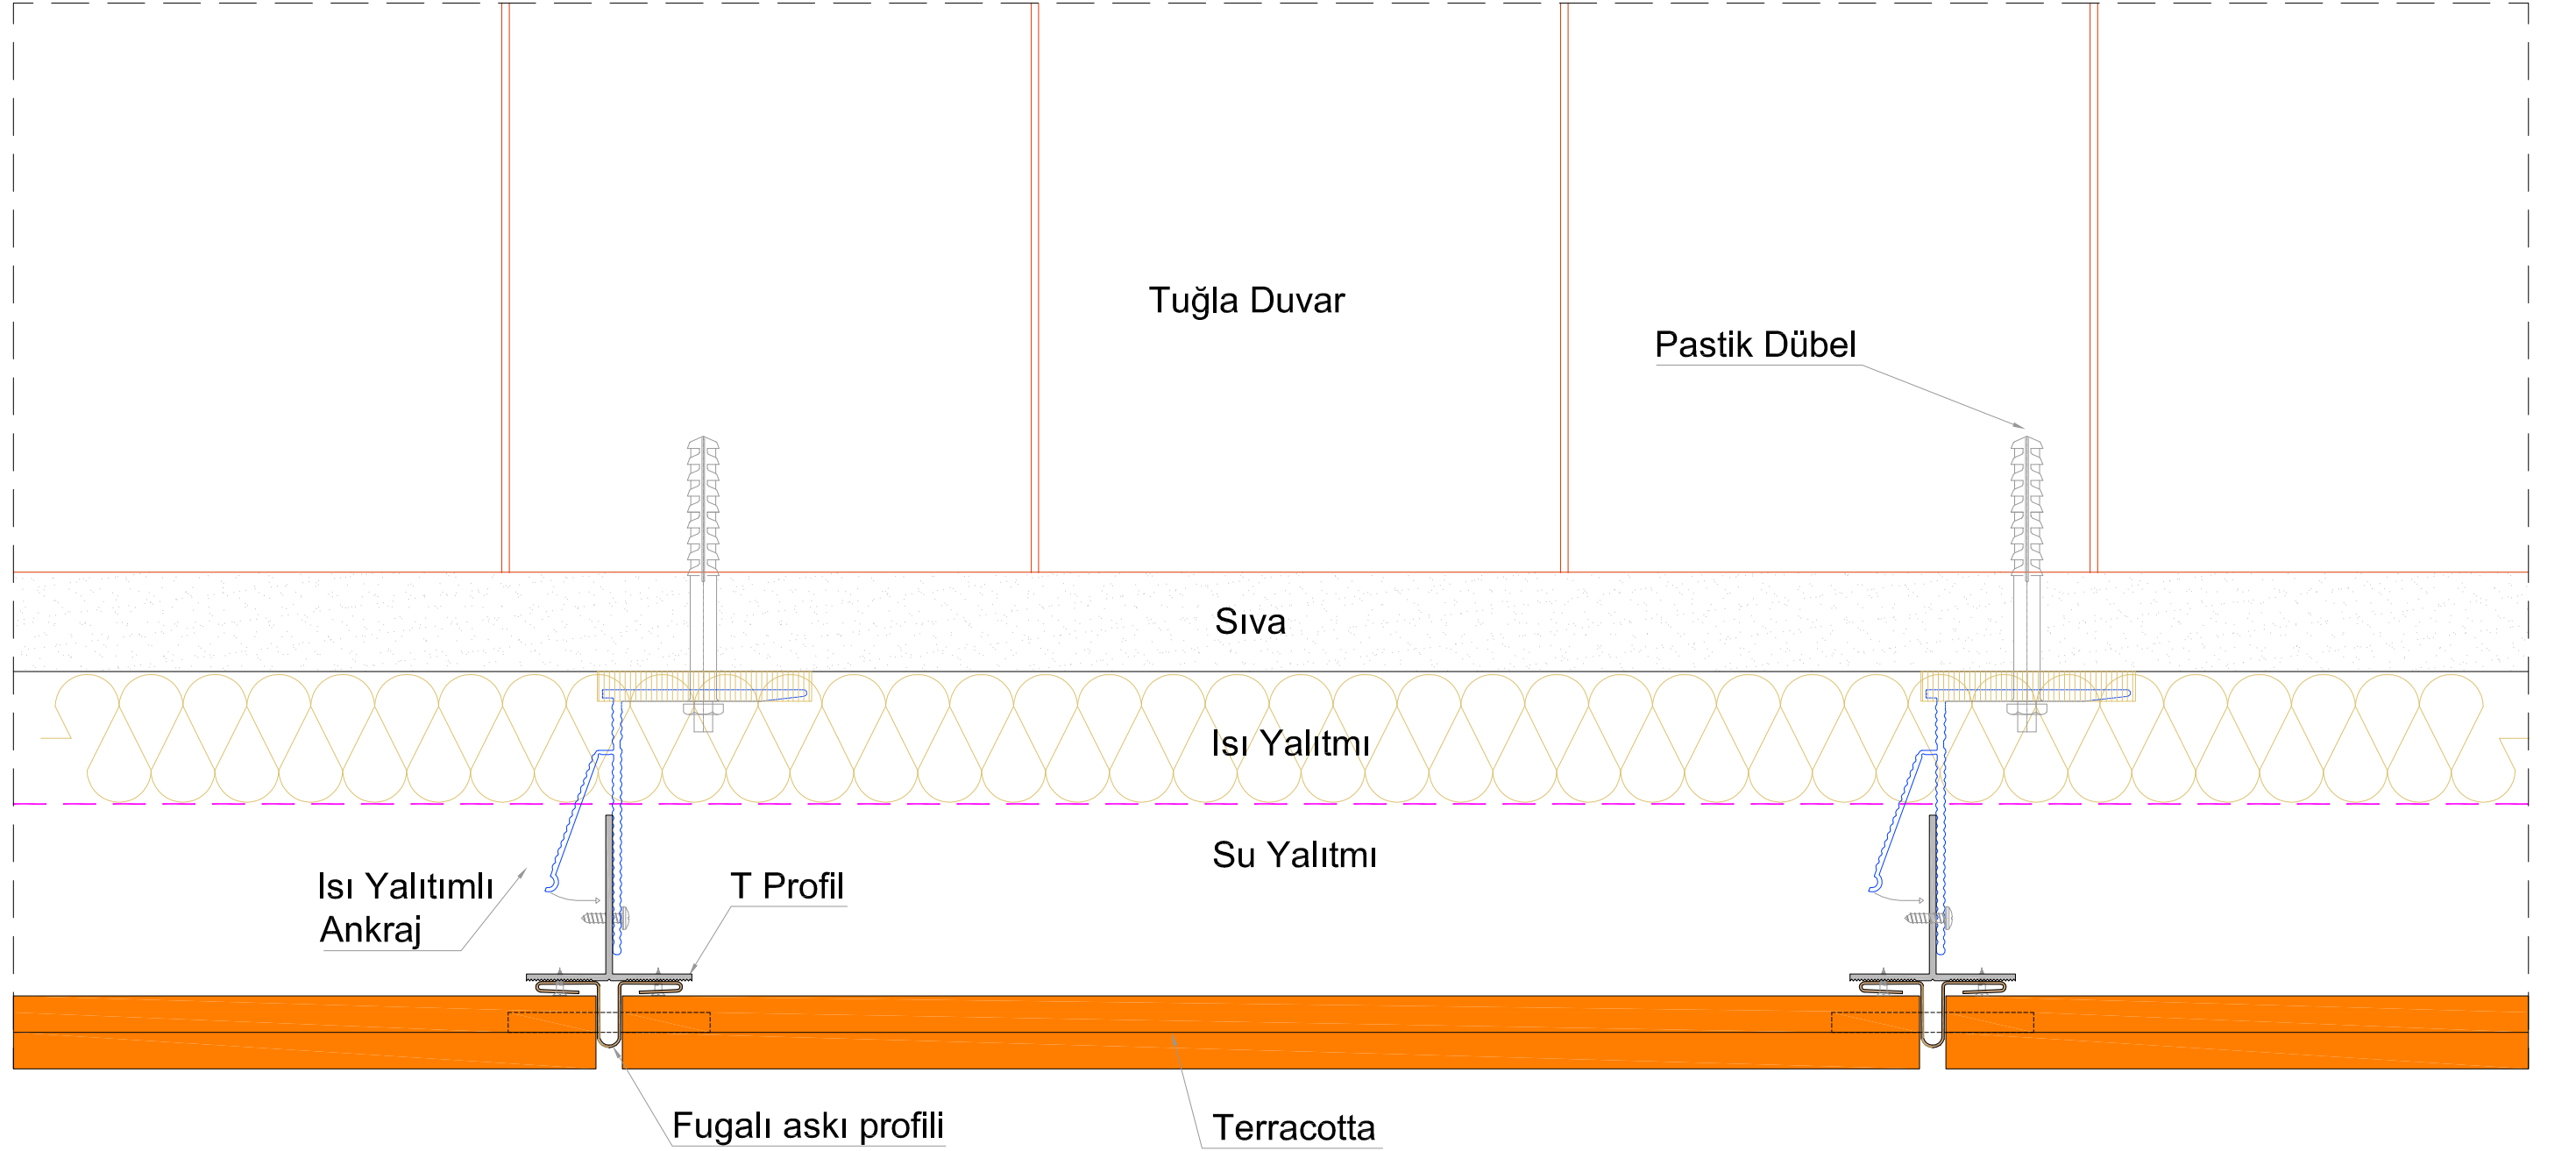


TERRACOTTA - TEK CİDARLI

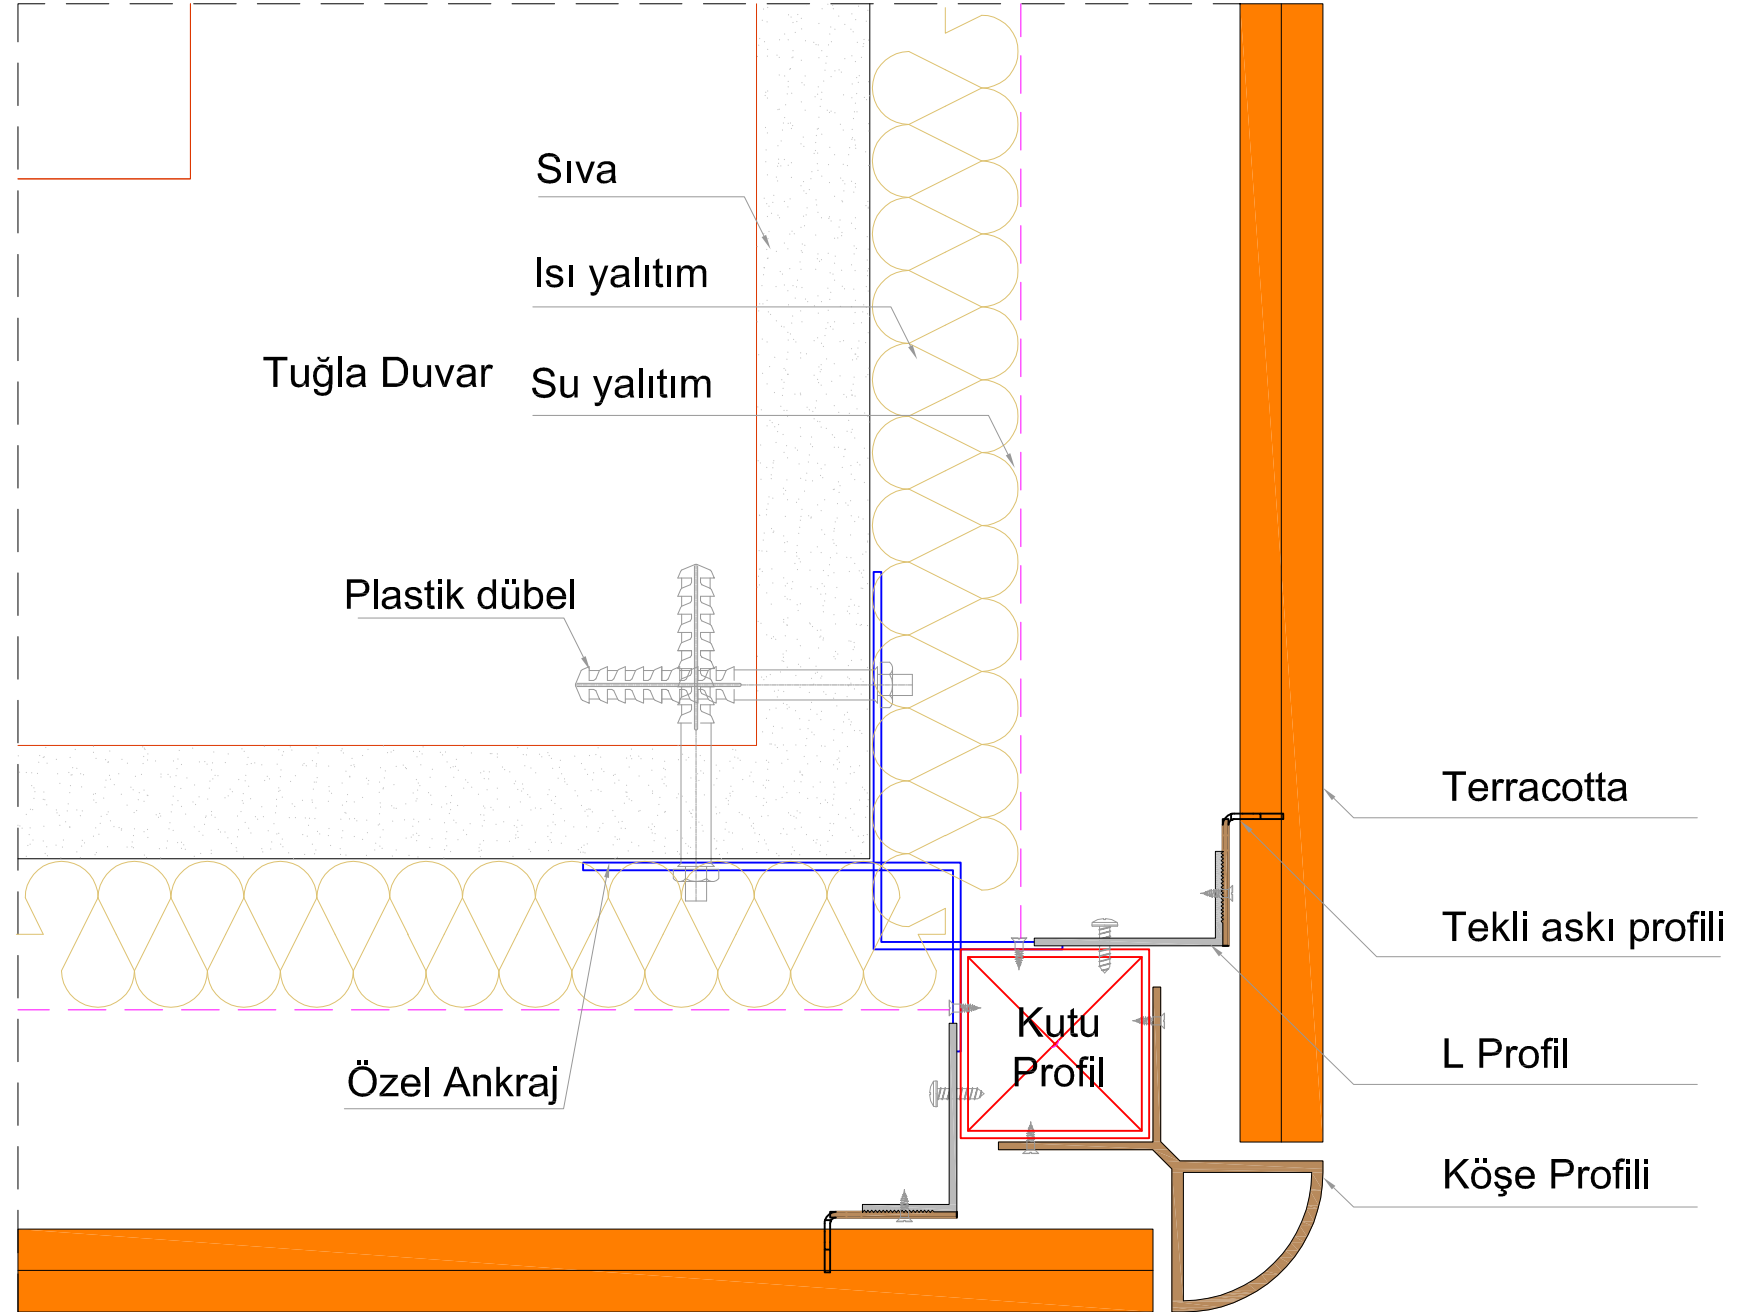


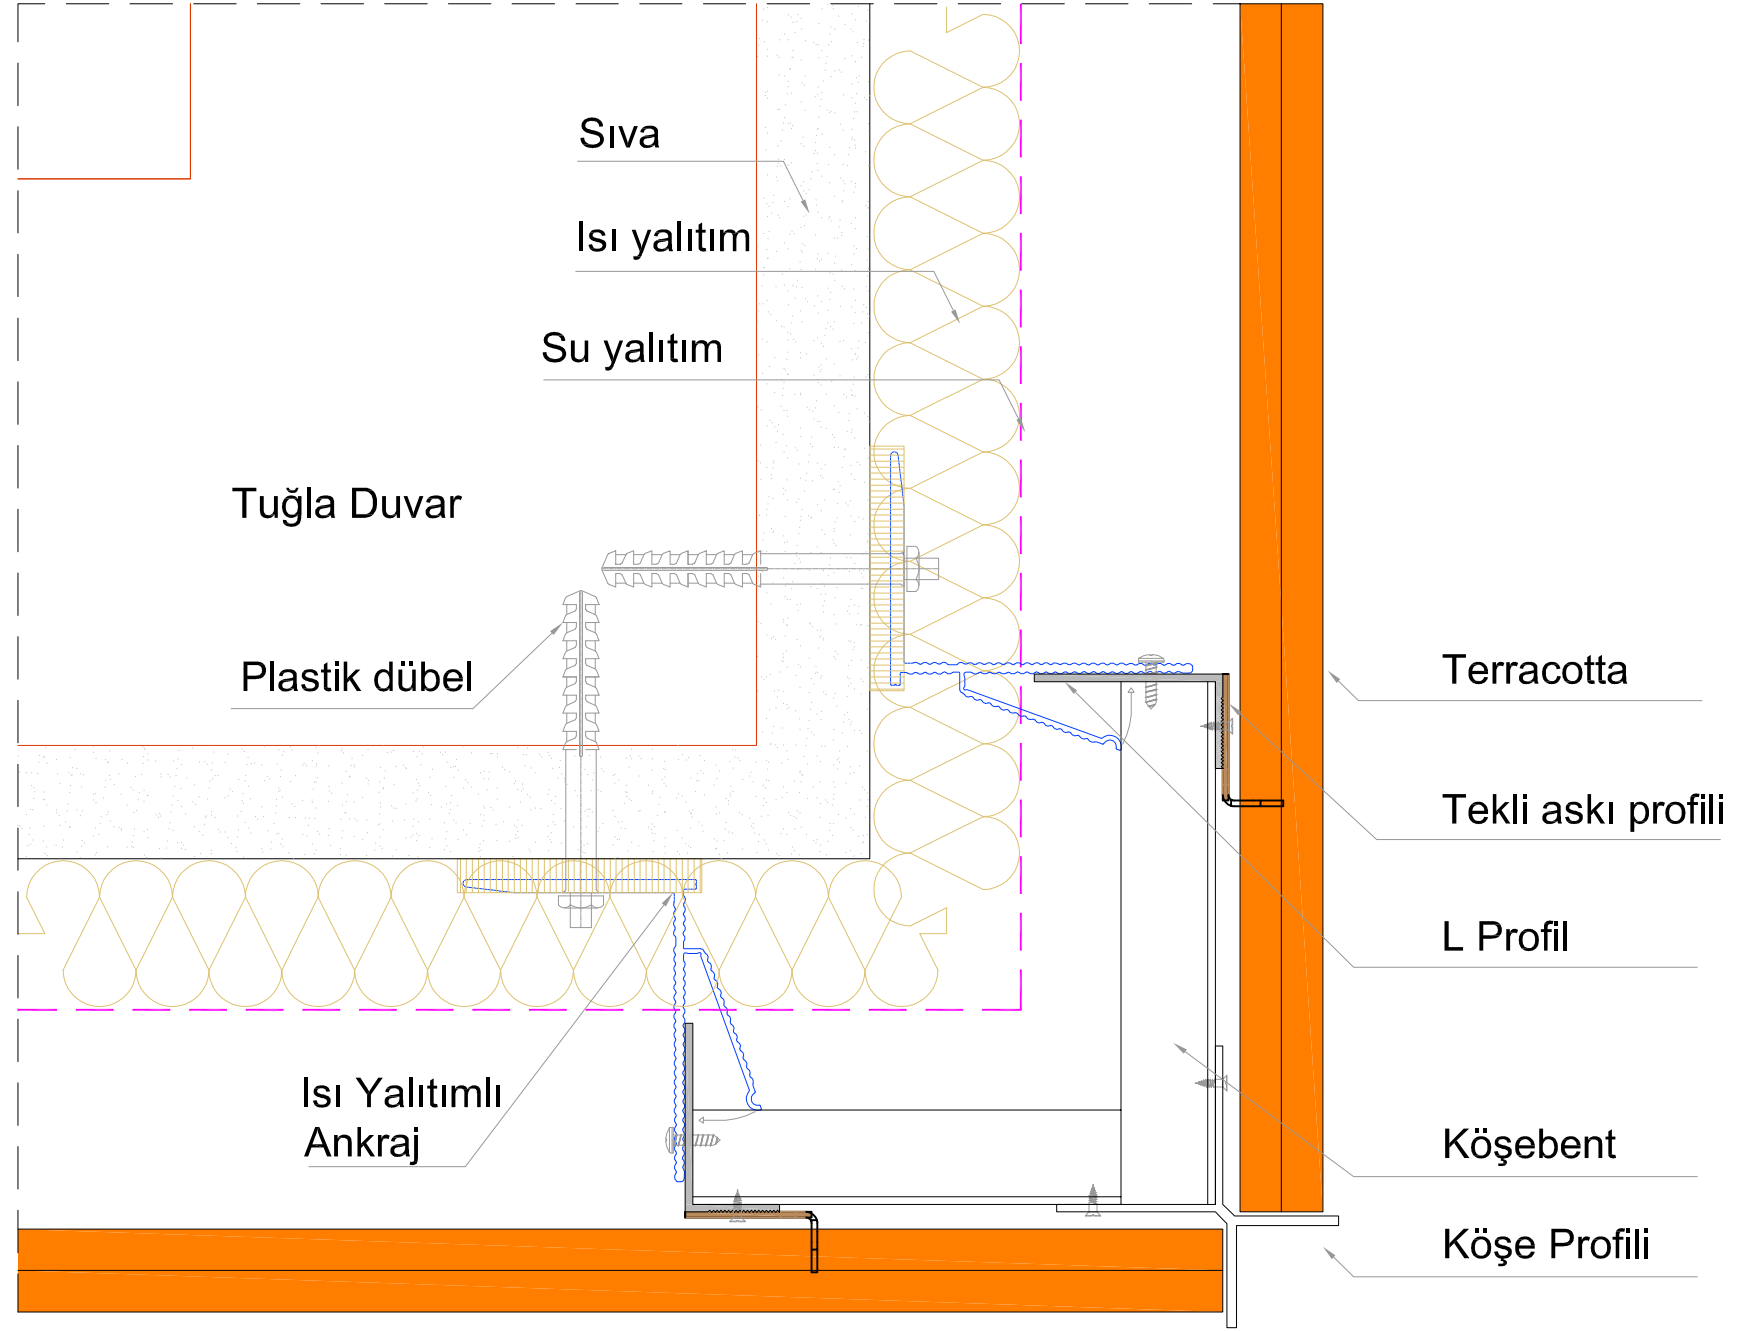


TERRACOTTA - TEK CİDARLI

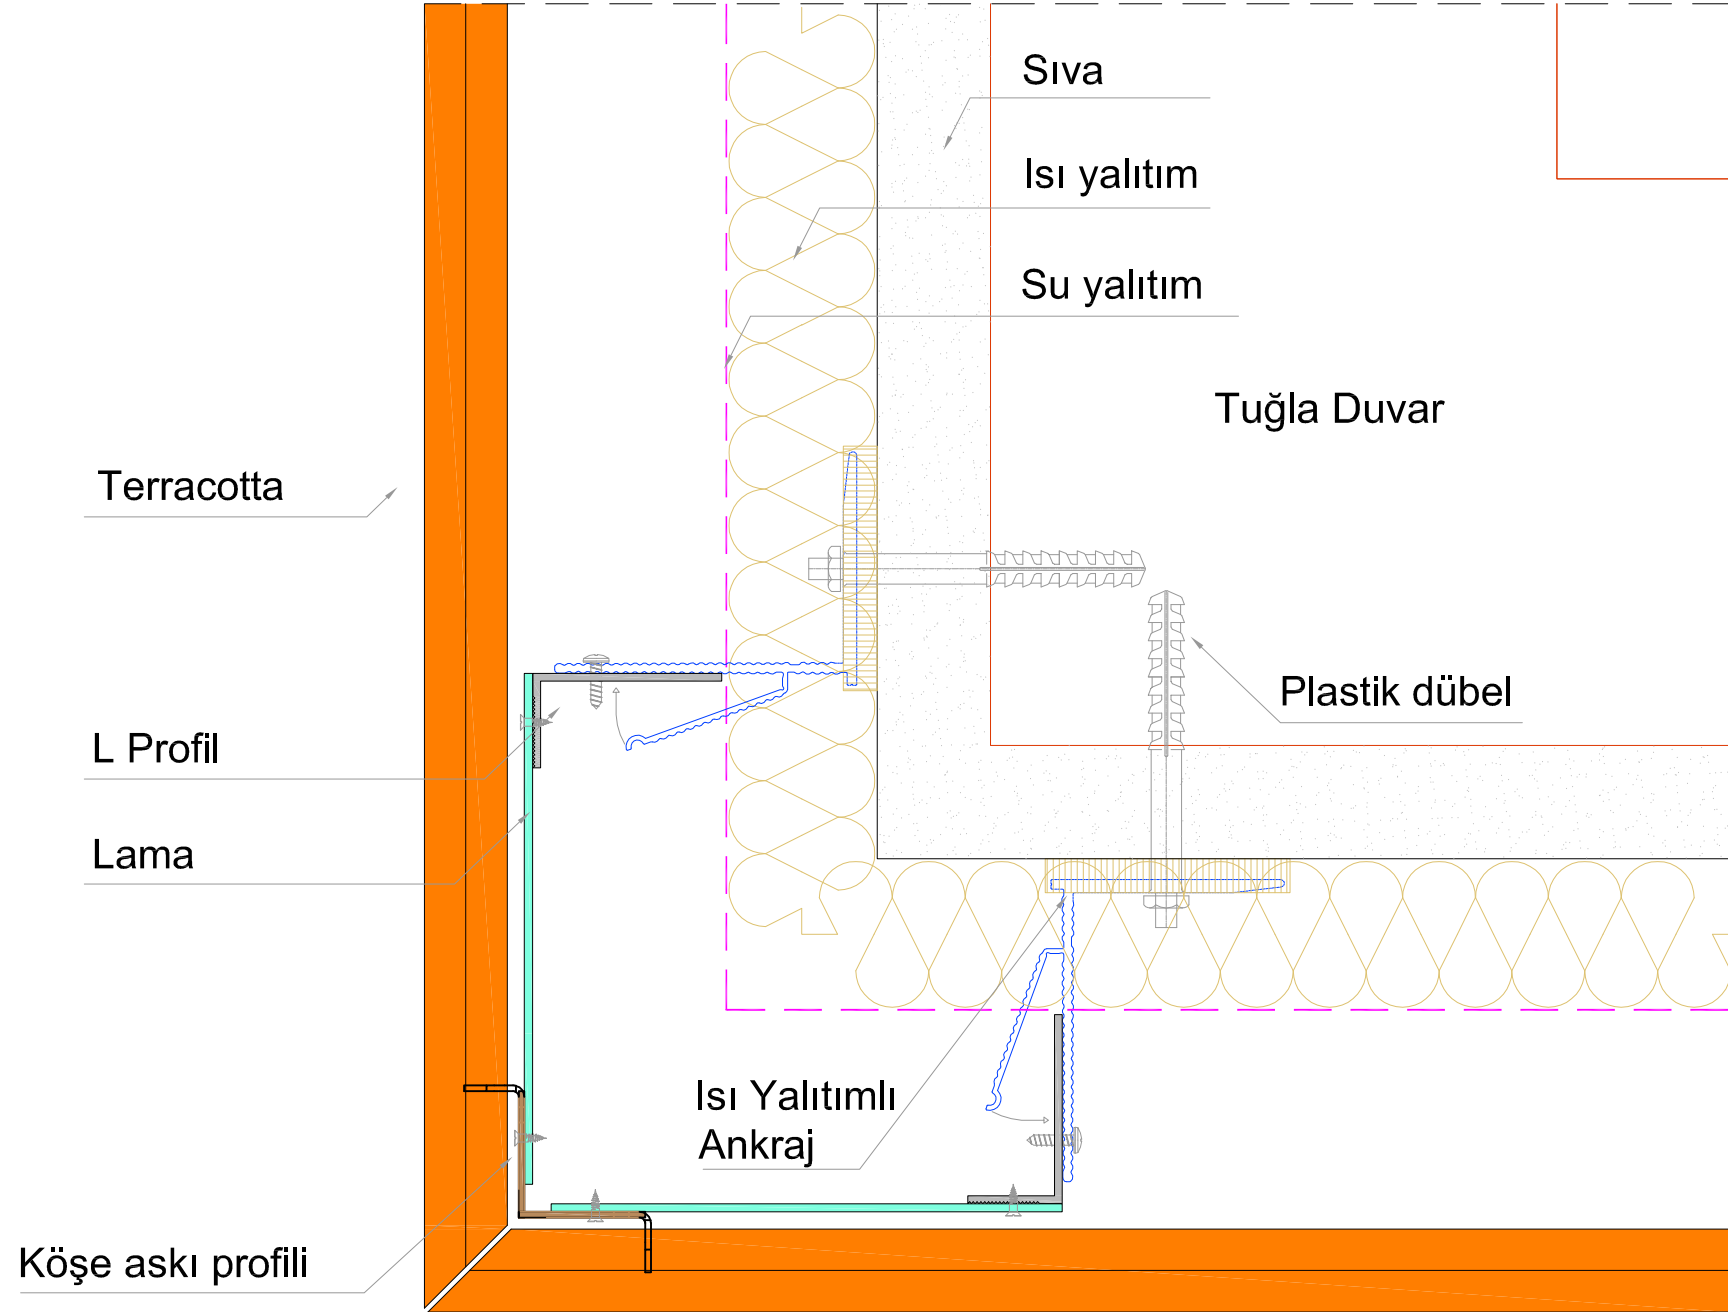


TERRACOTTA - TEK CİDARLI

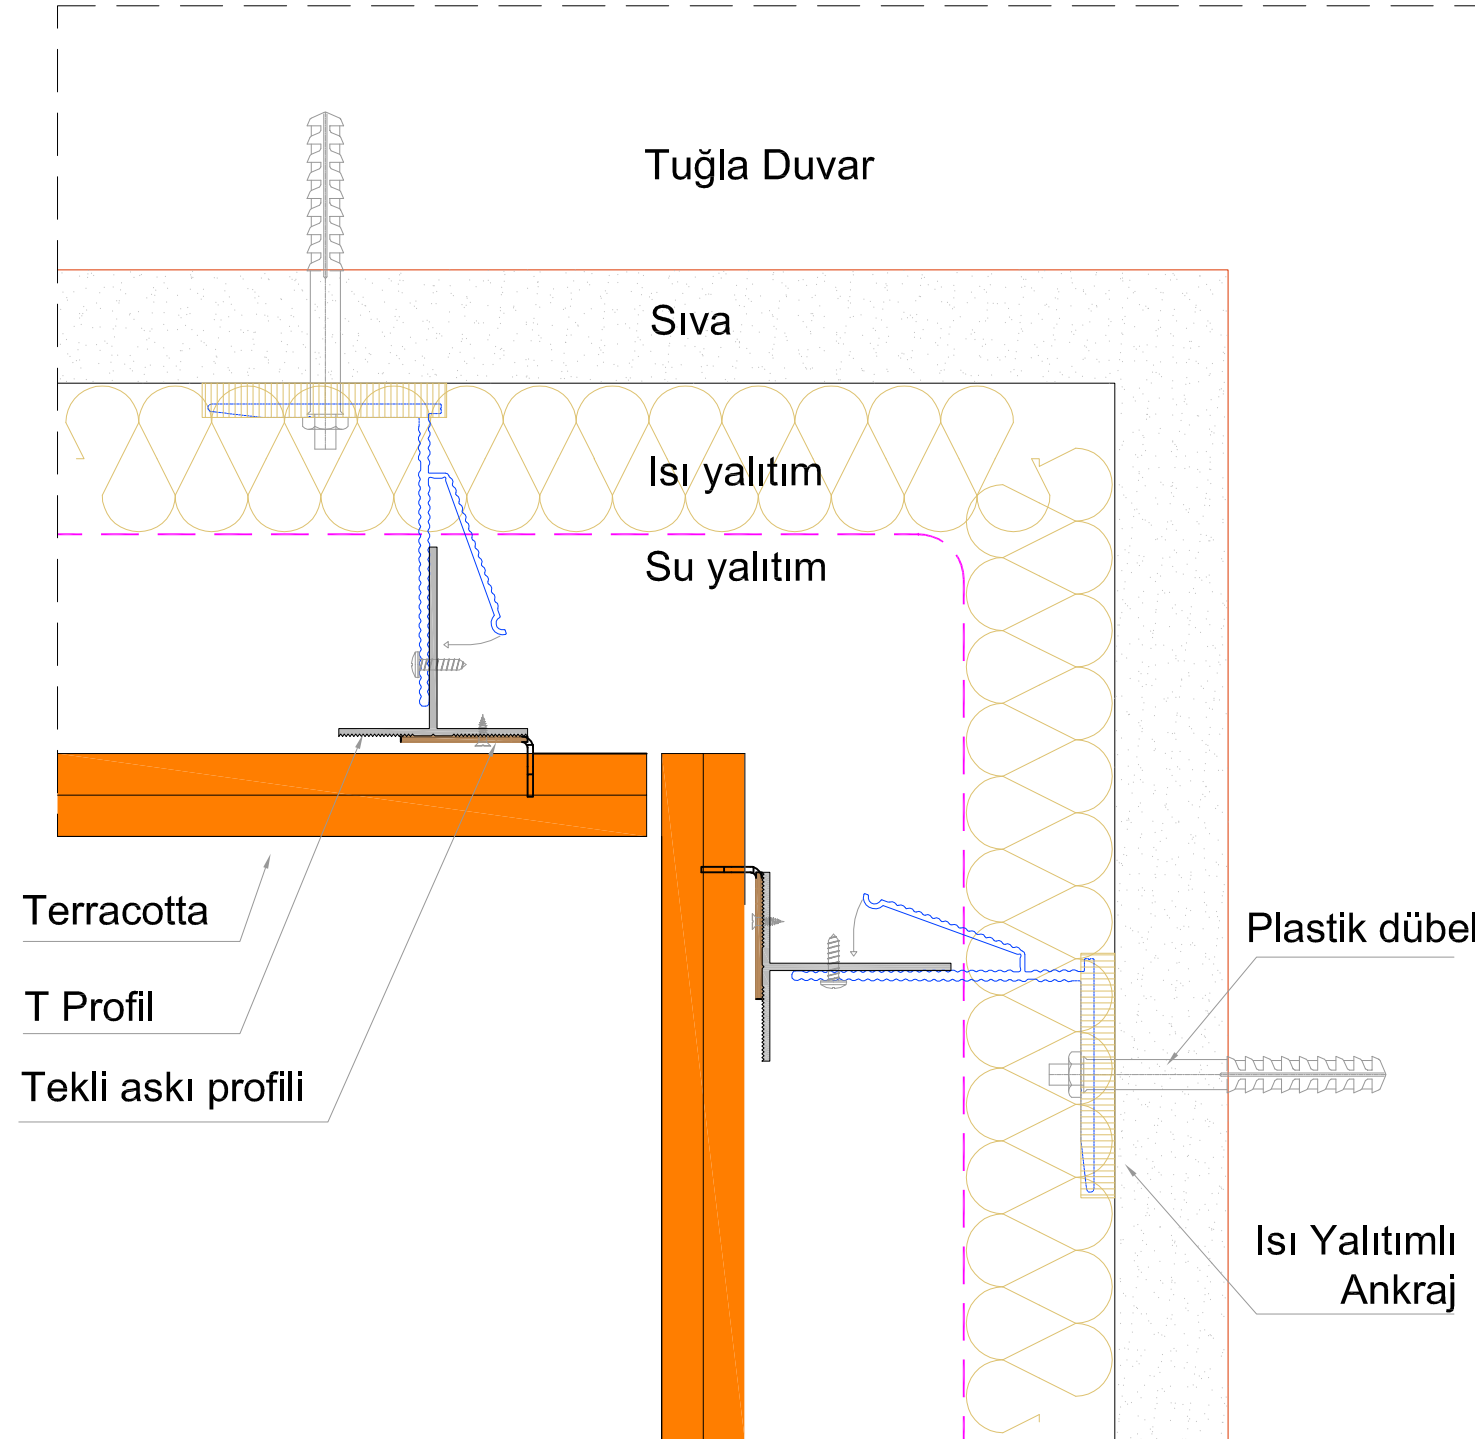


TERRACOTTA - TEK CİDARLI

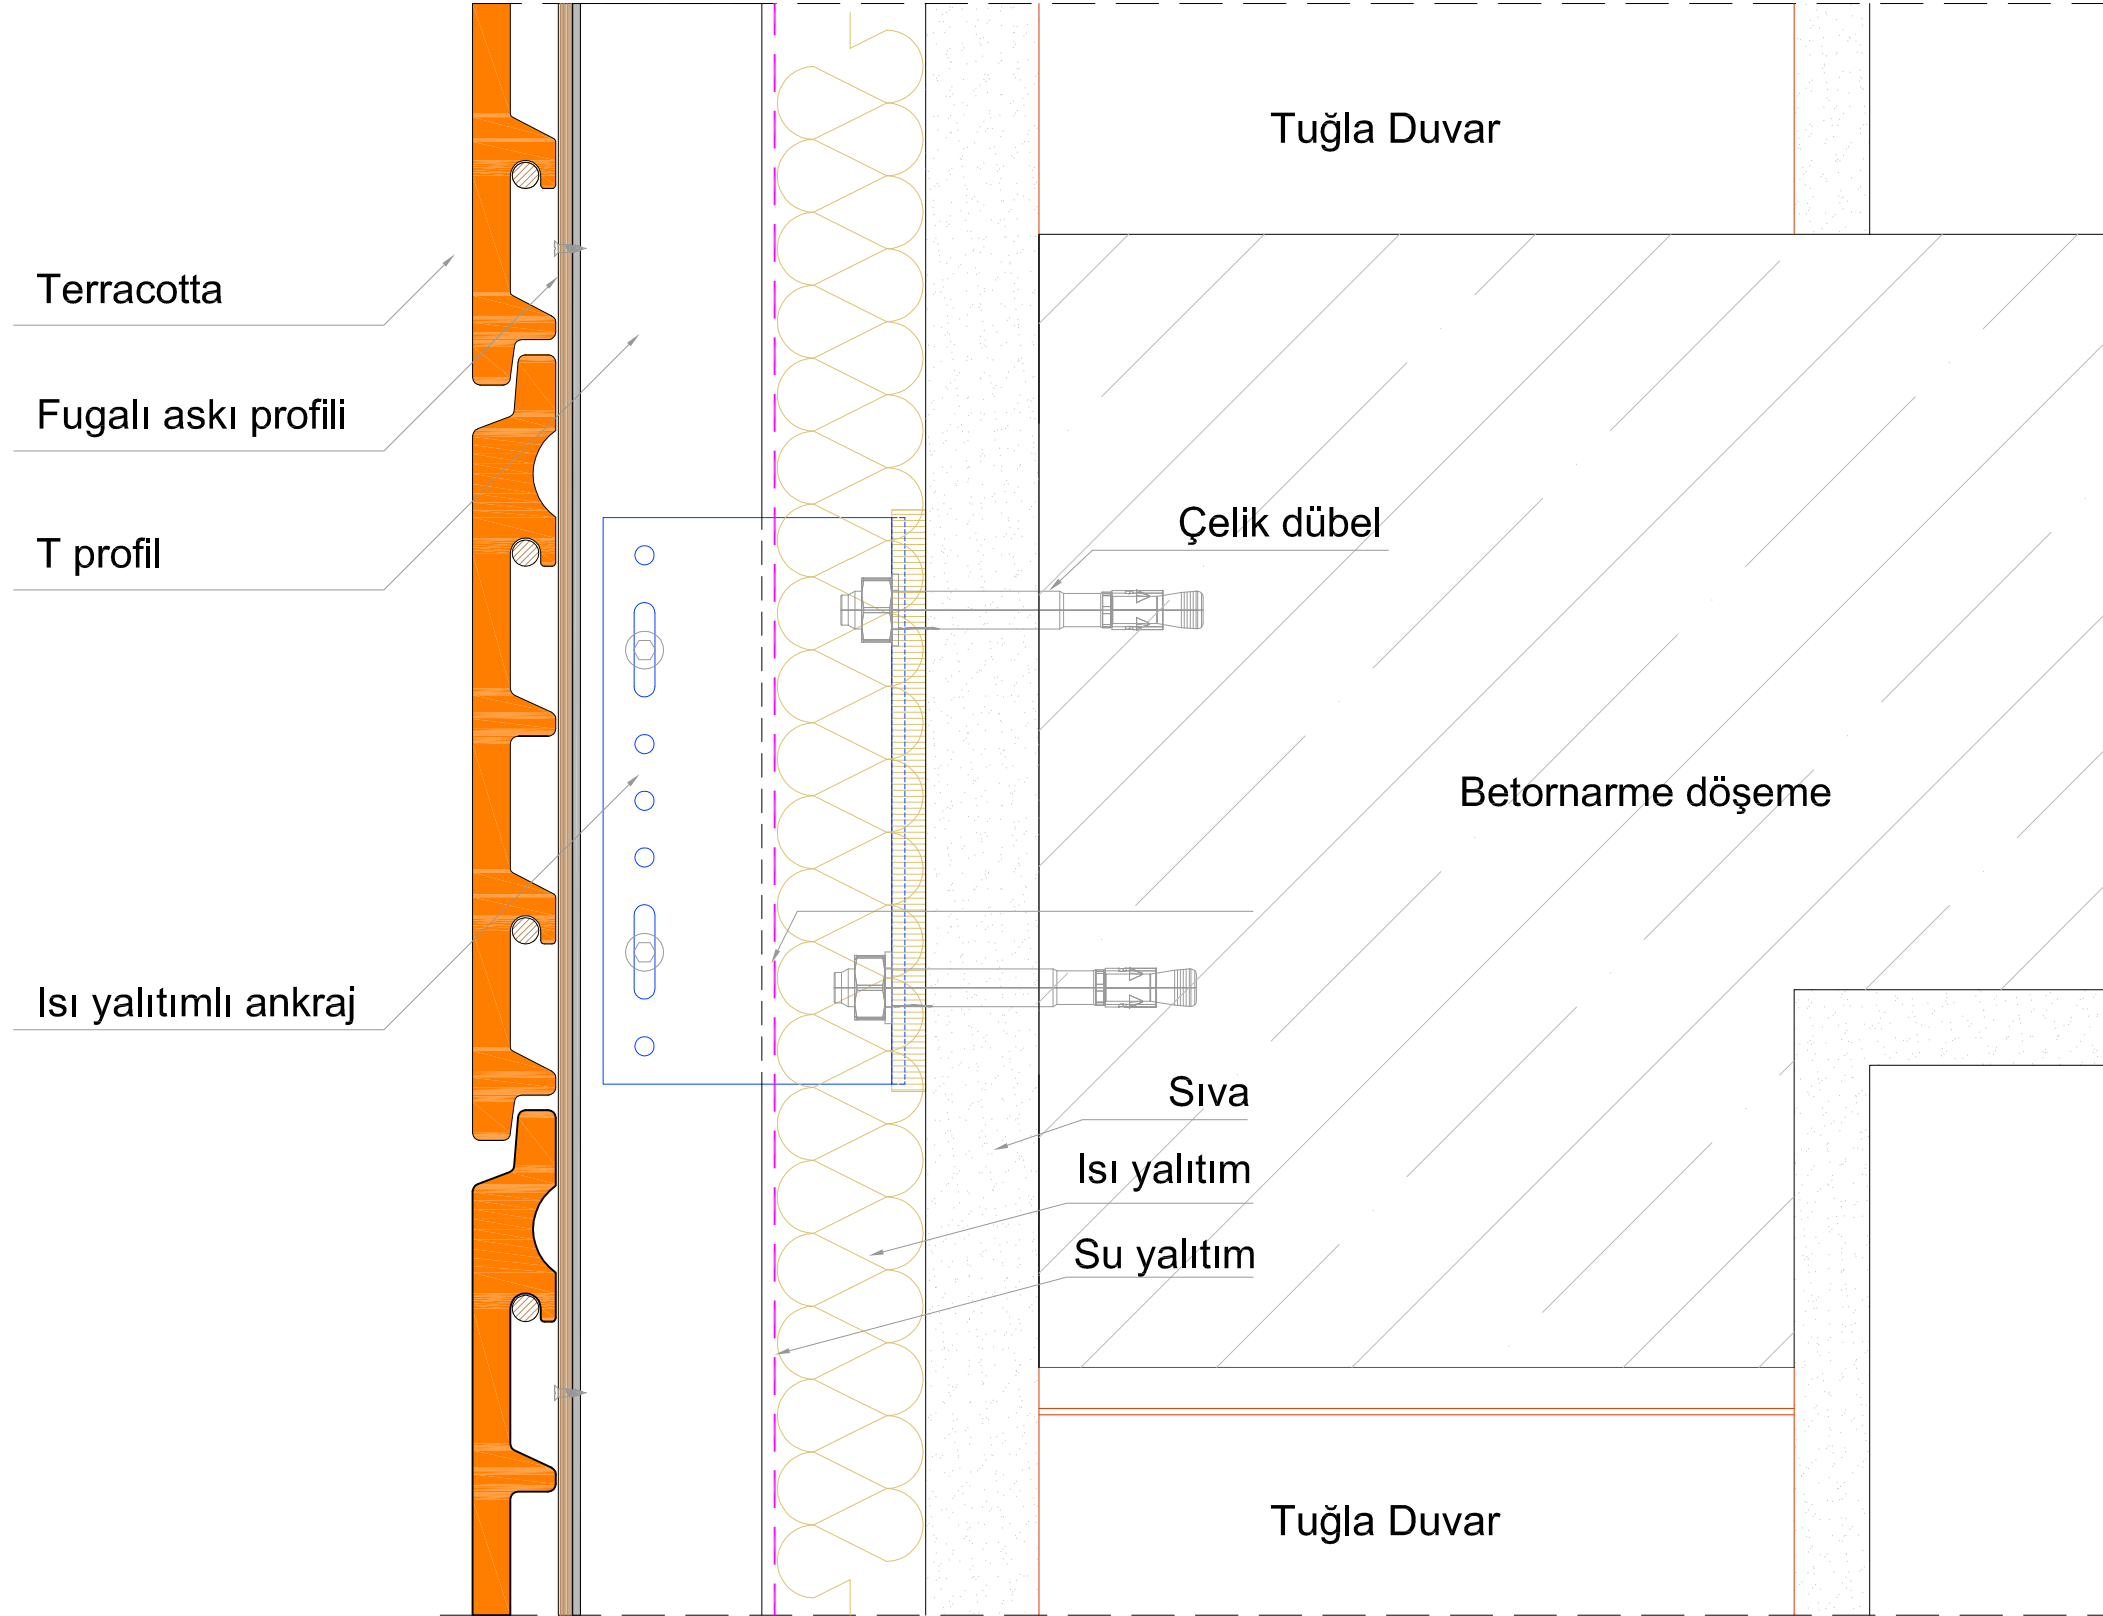


TERRACOTTA - TEK CİDARLI

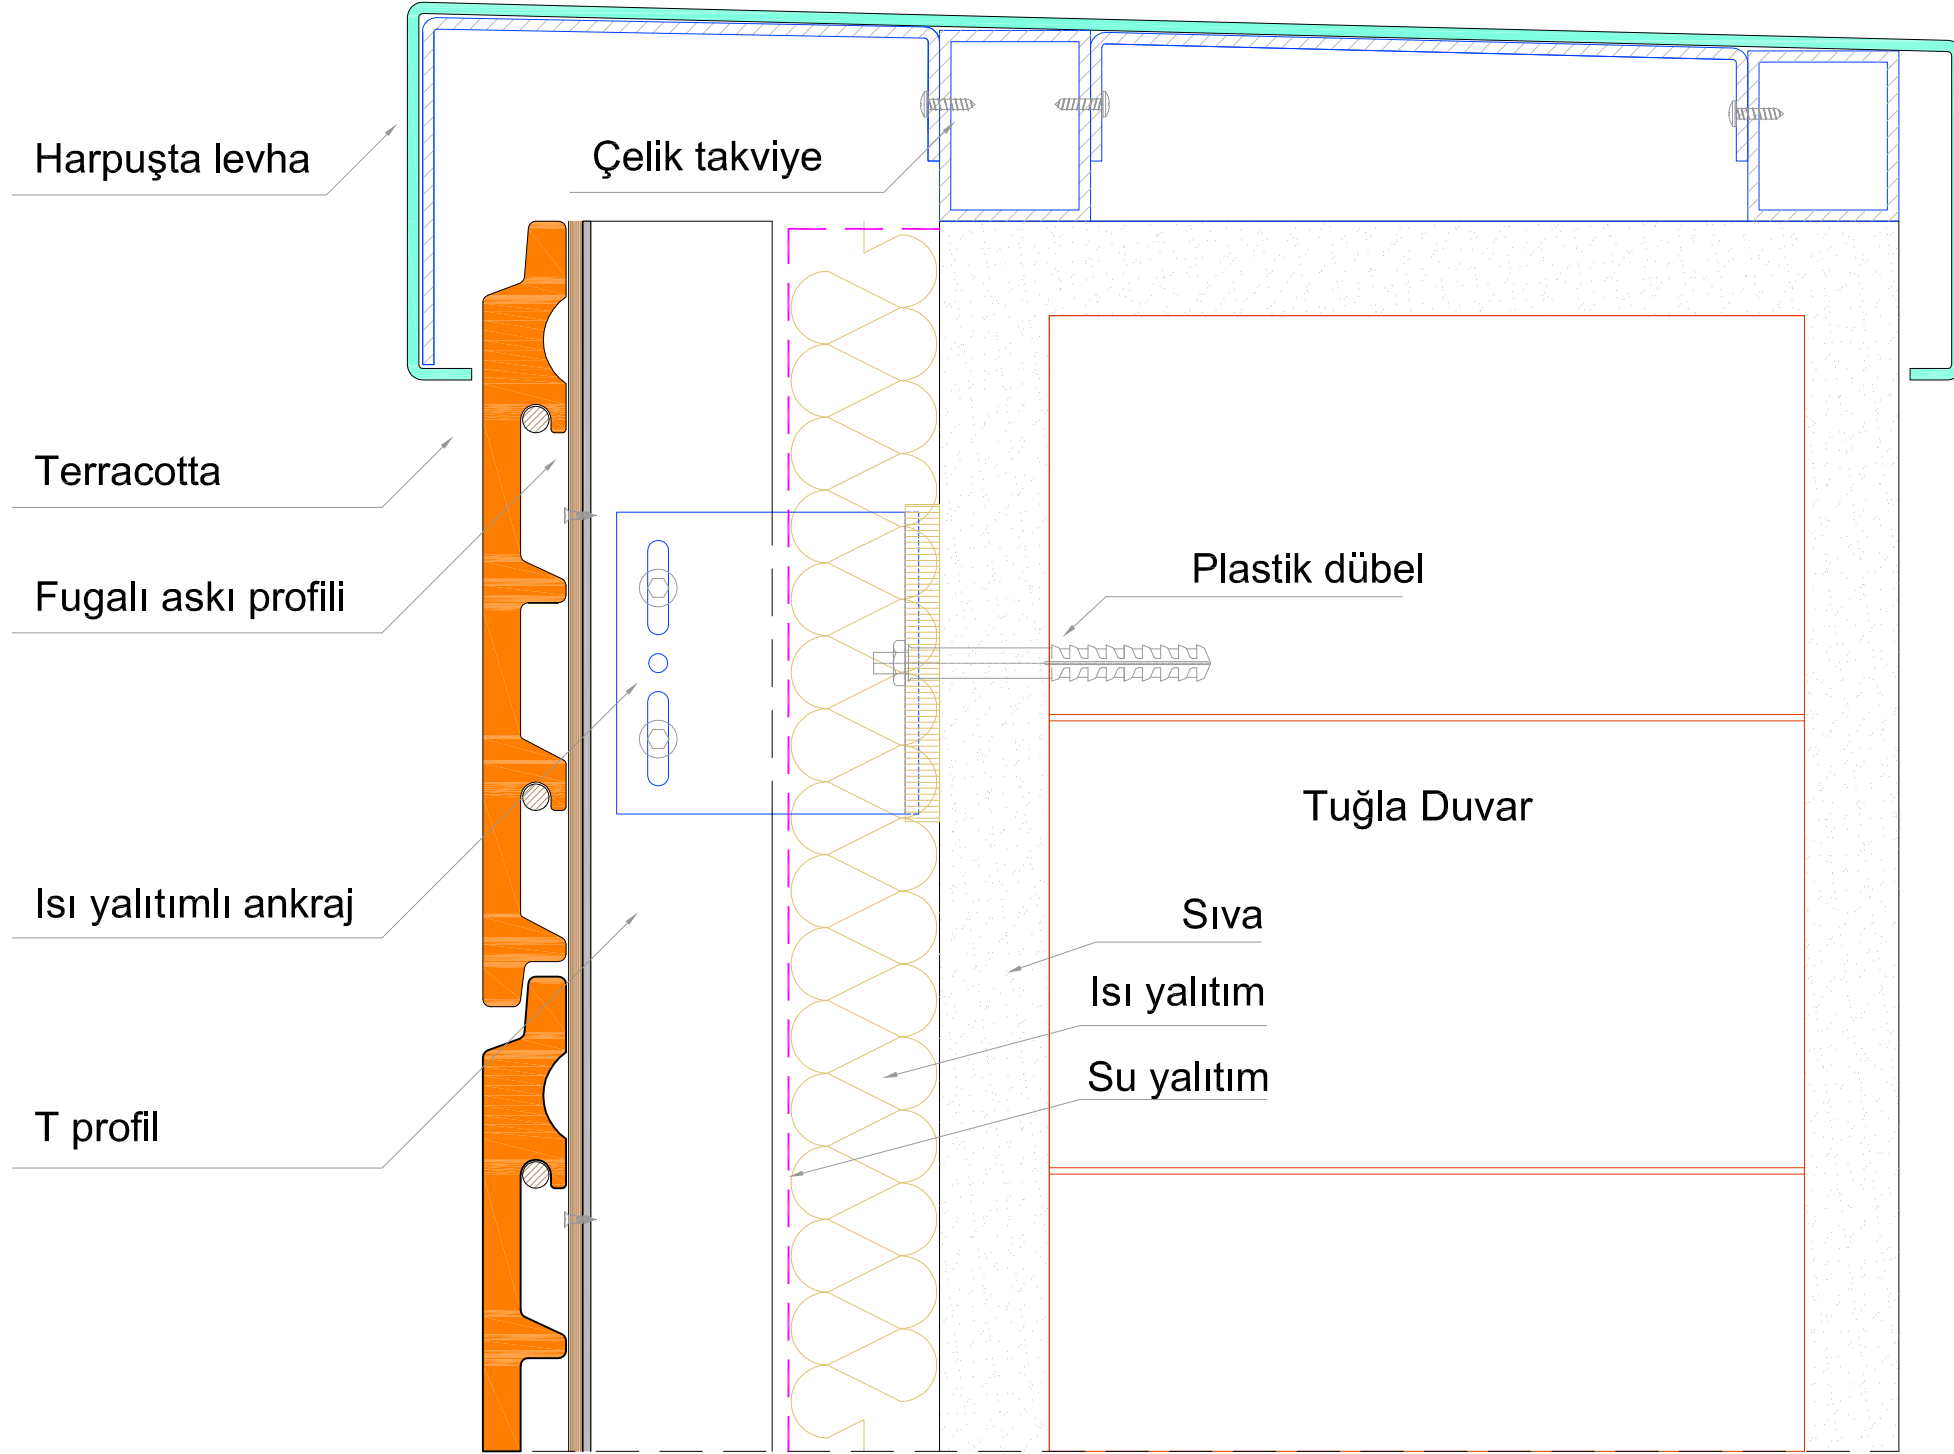


TERRACOTTA - TEK CİDARLI

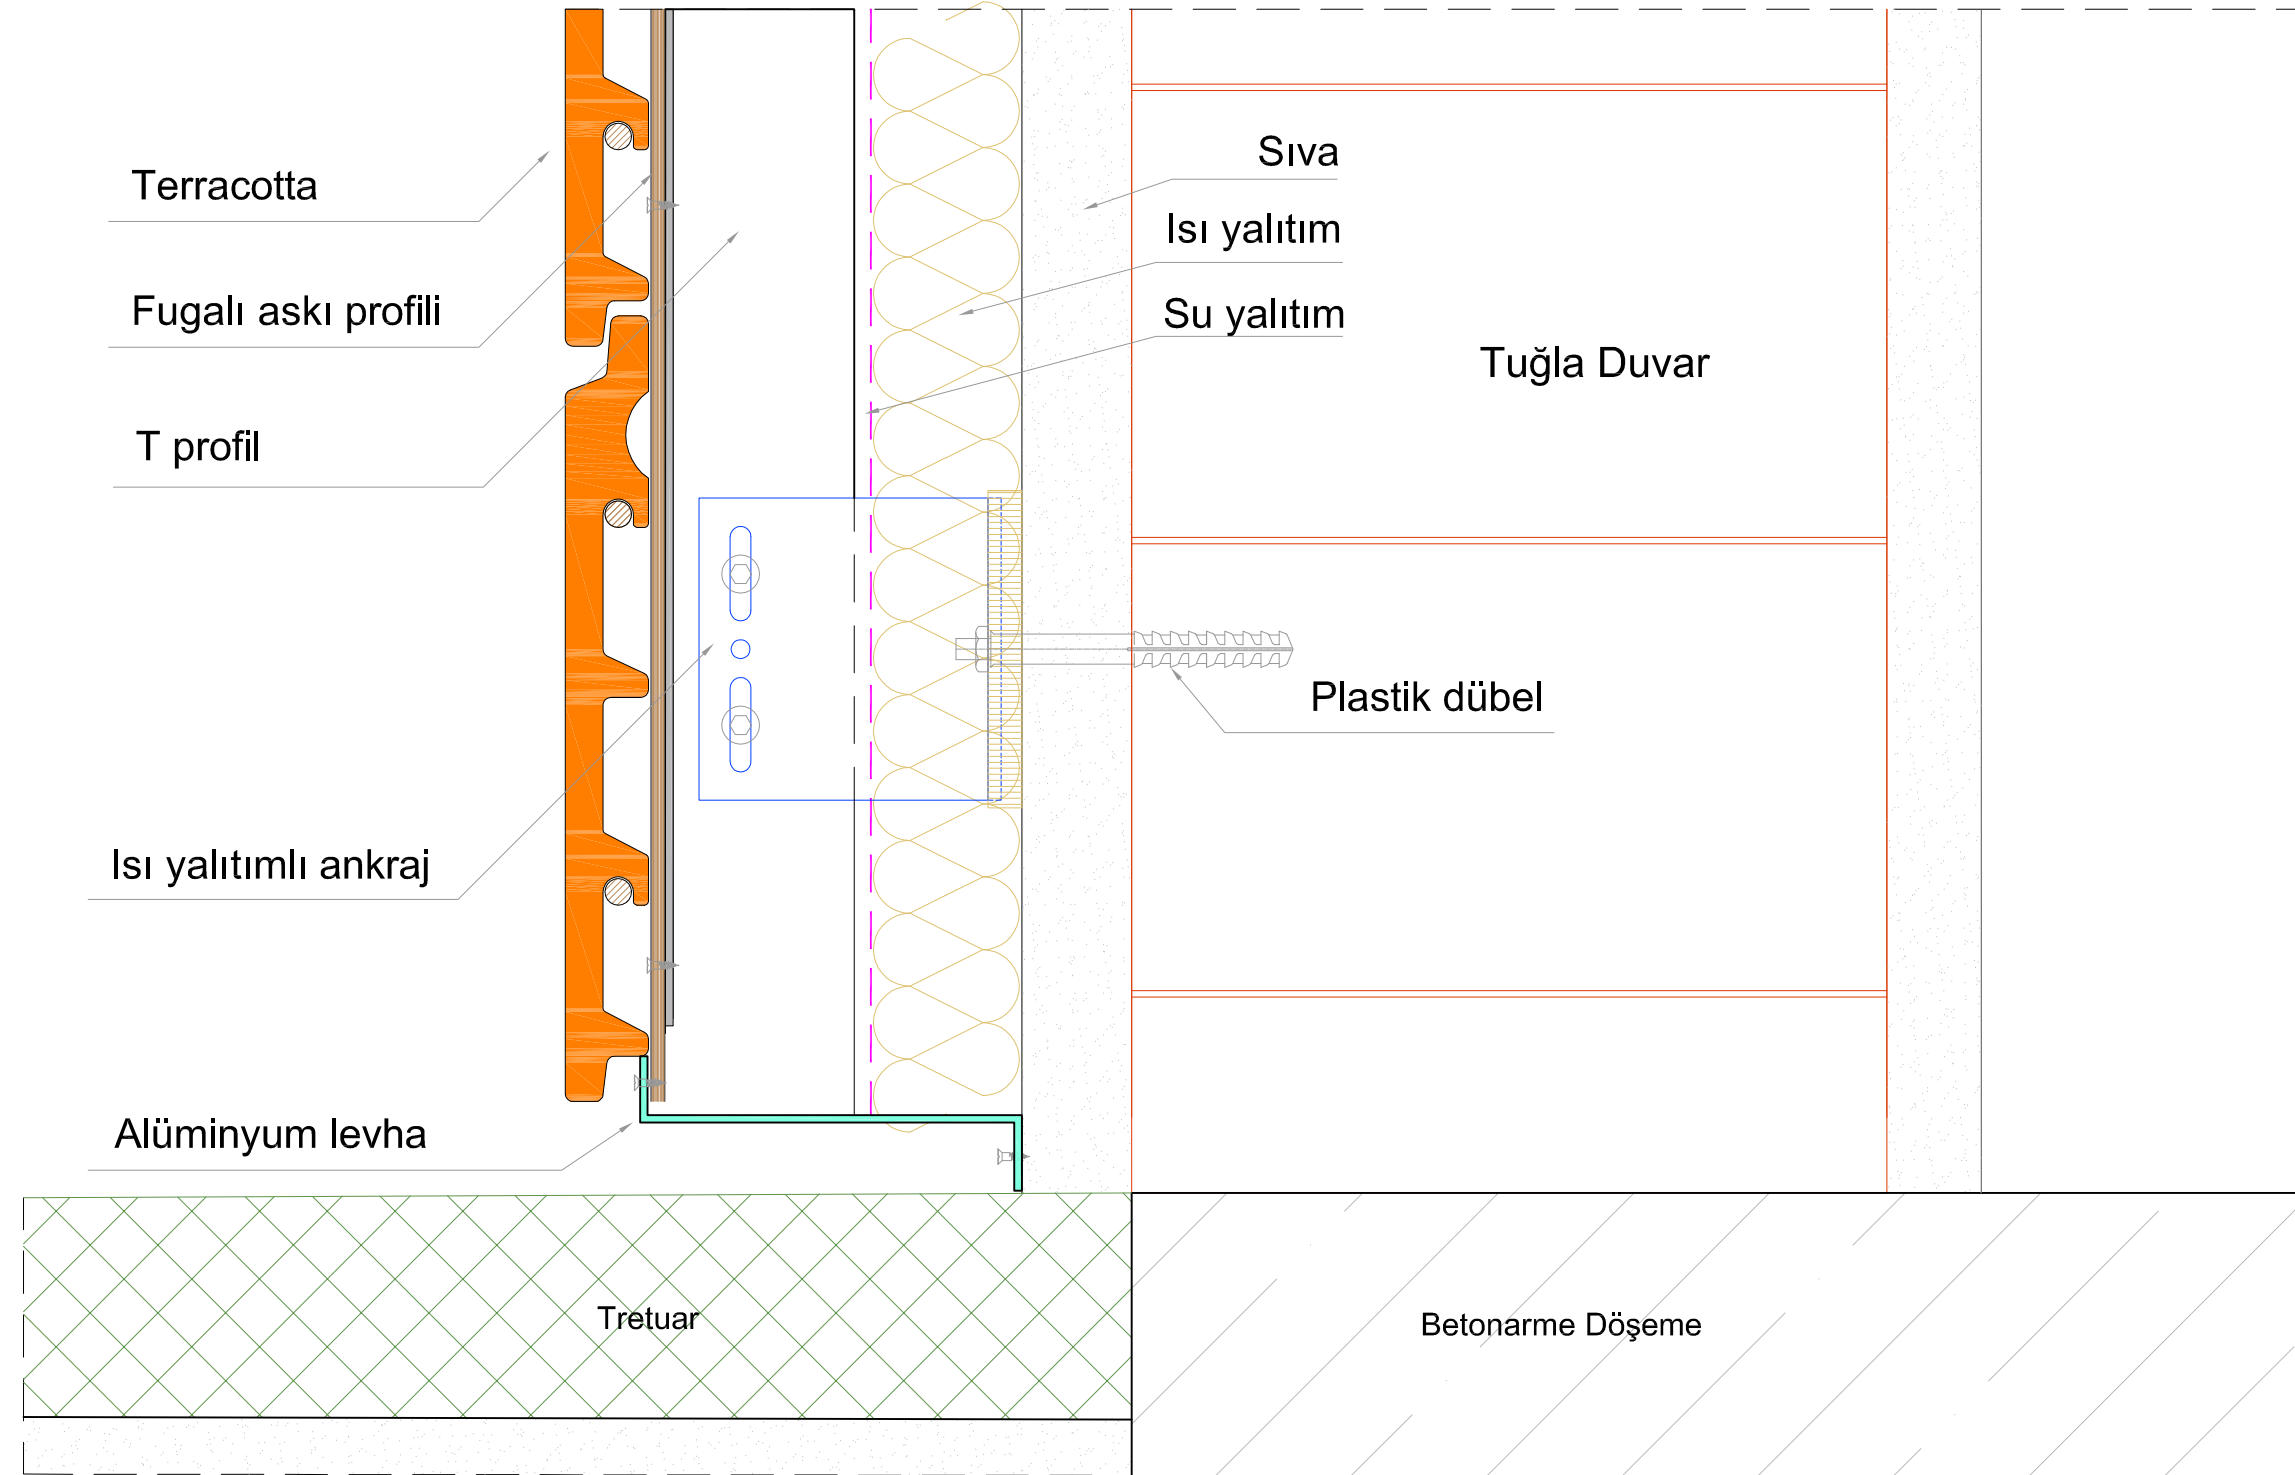


TERRACOTTA - TEK CİDARLI

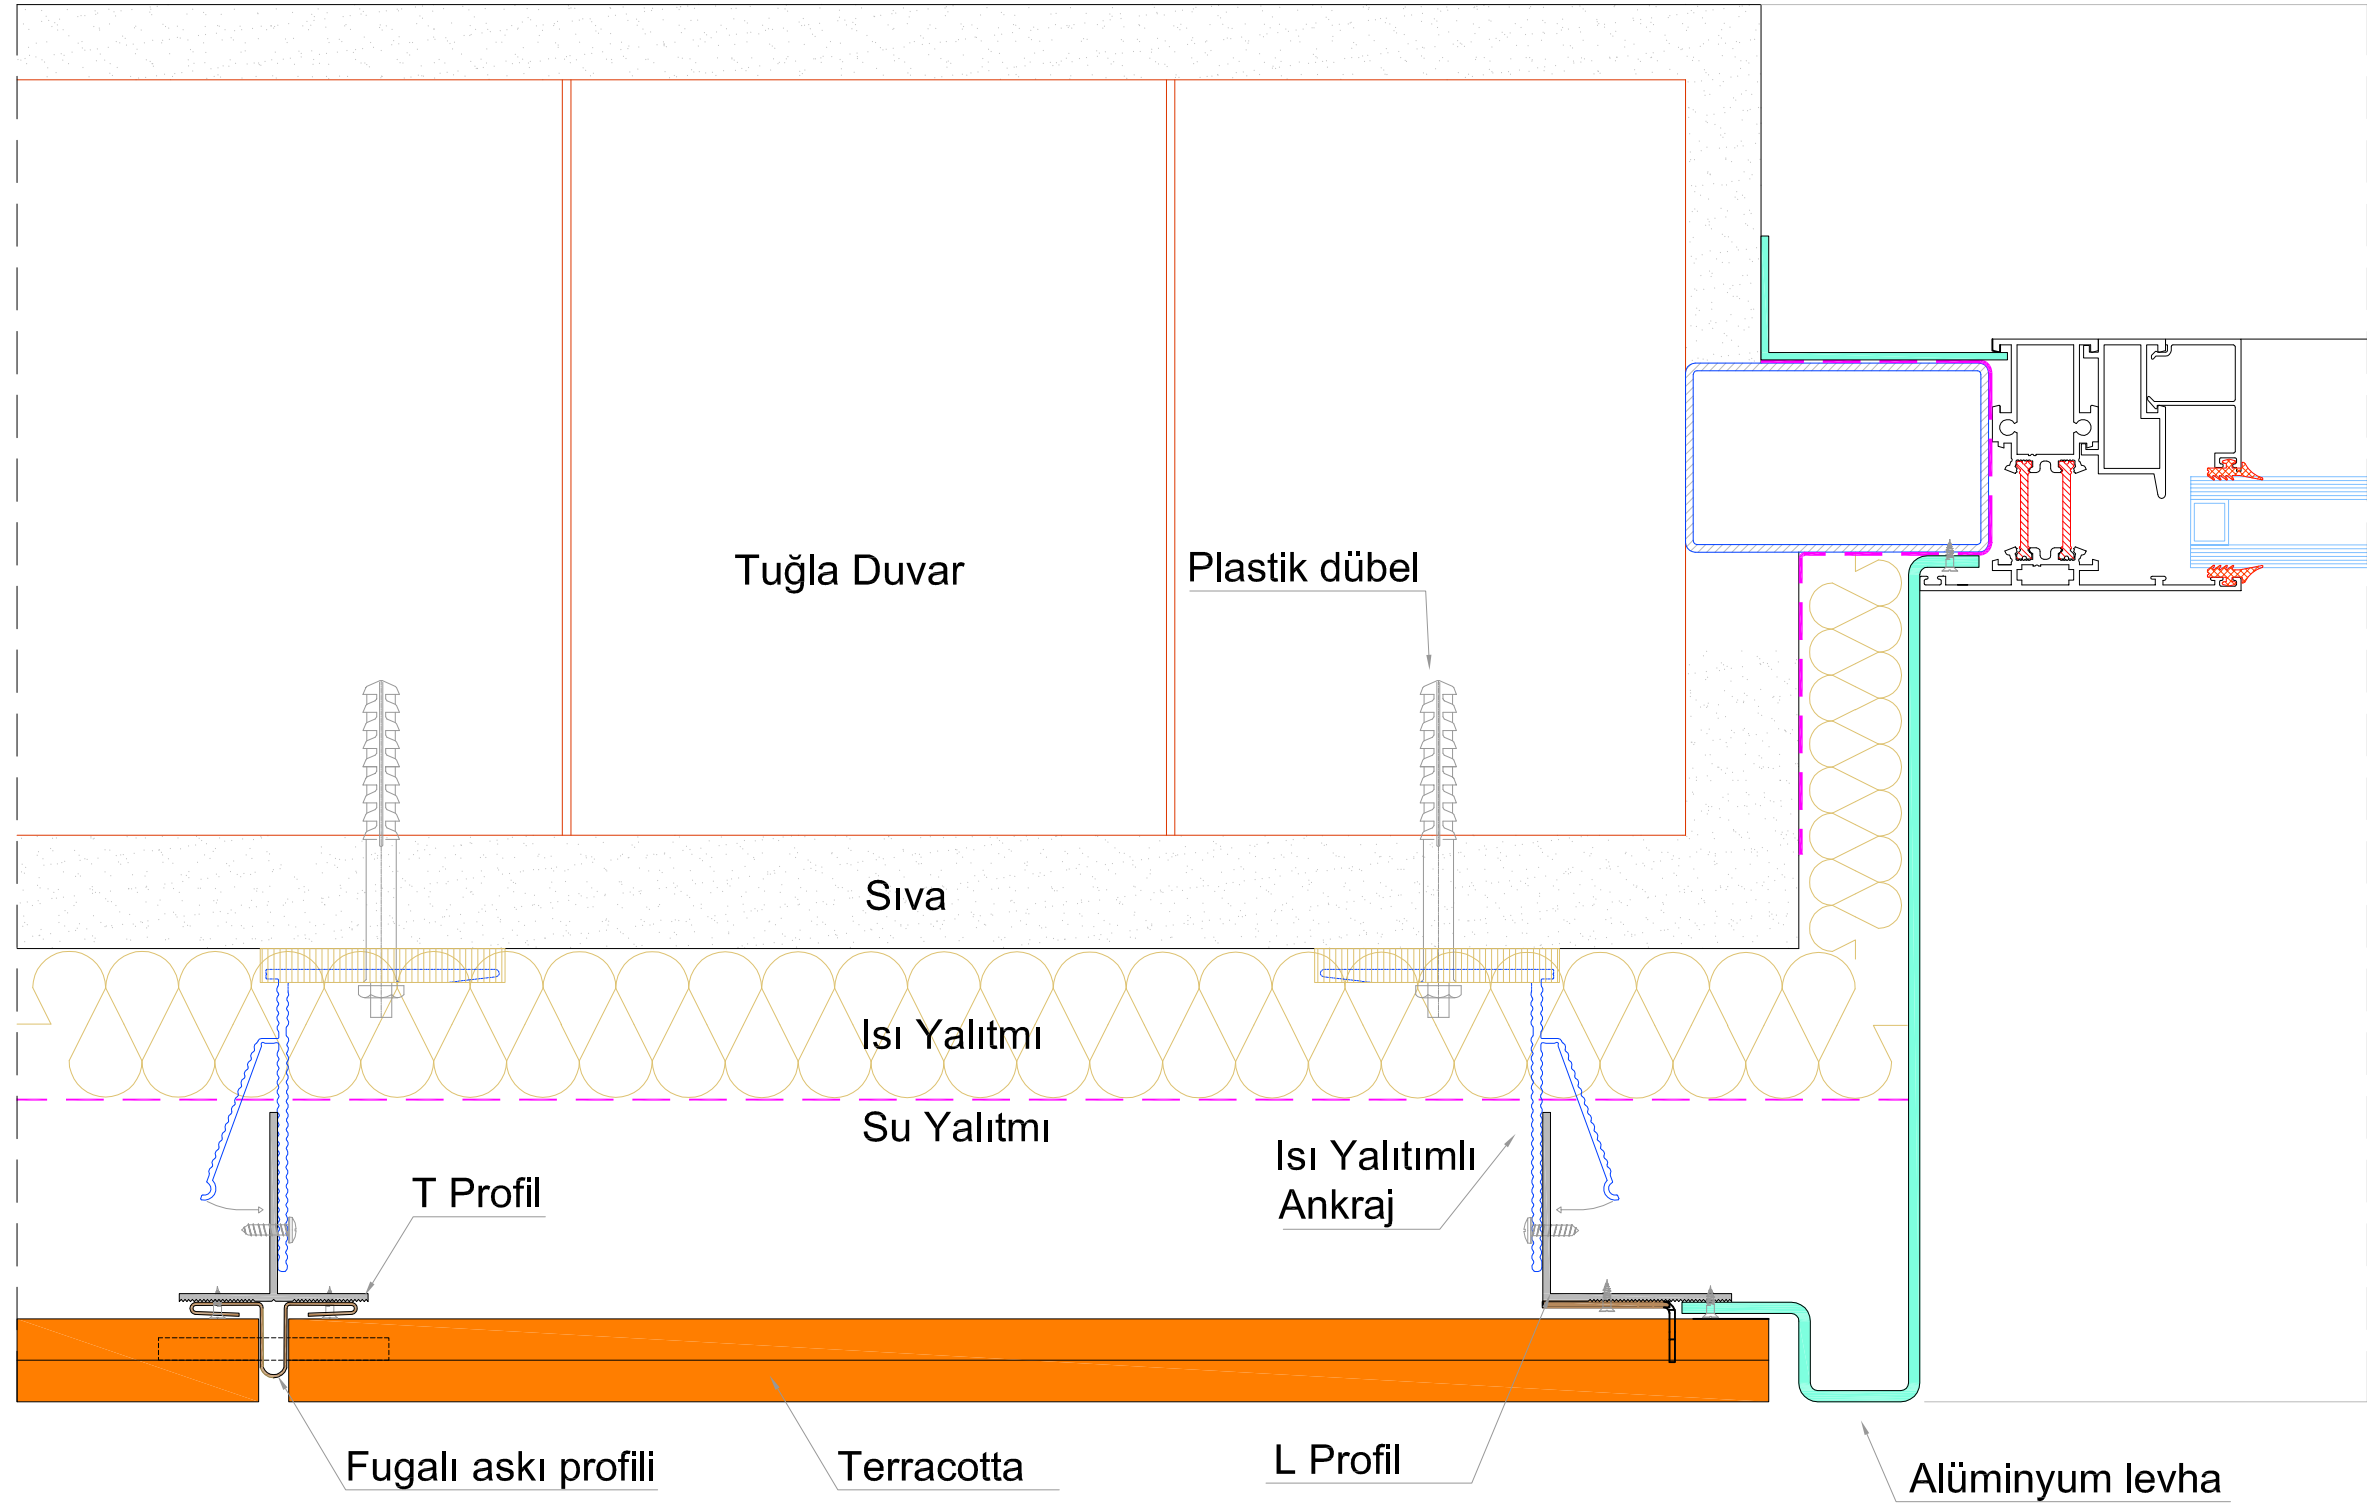


TERRACOTTA - TEK CİDARLI

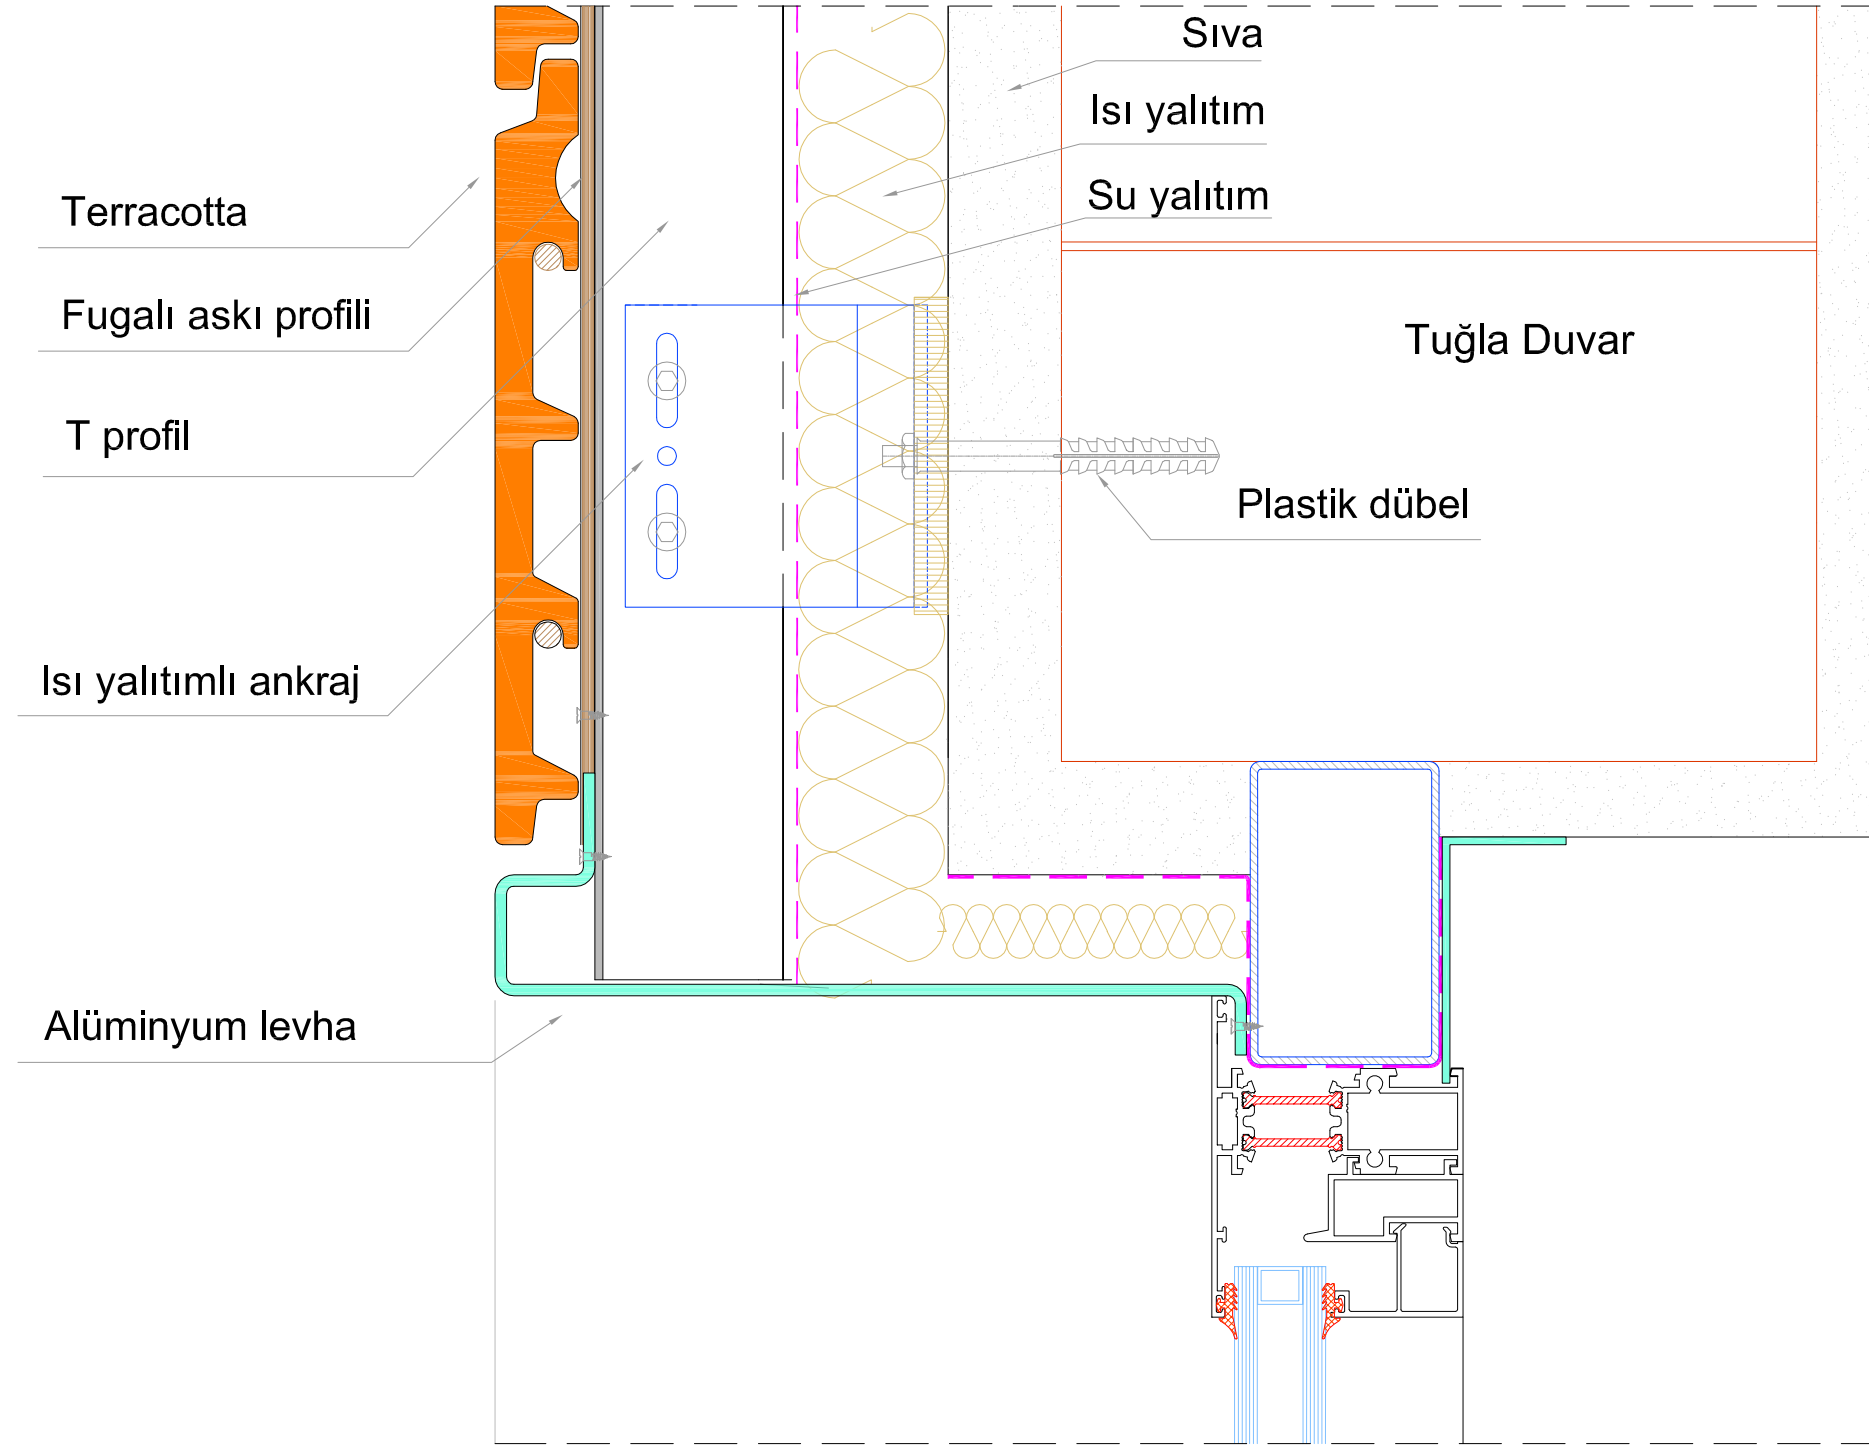


TERRACOTTA - TEK CİDARLI

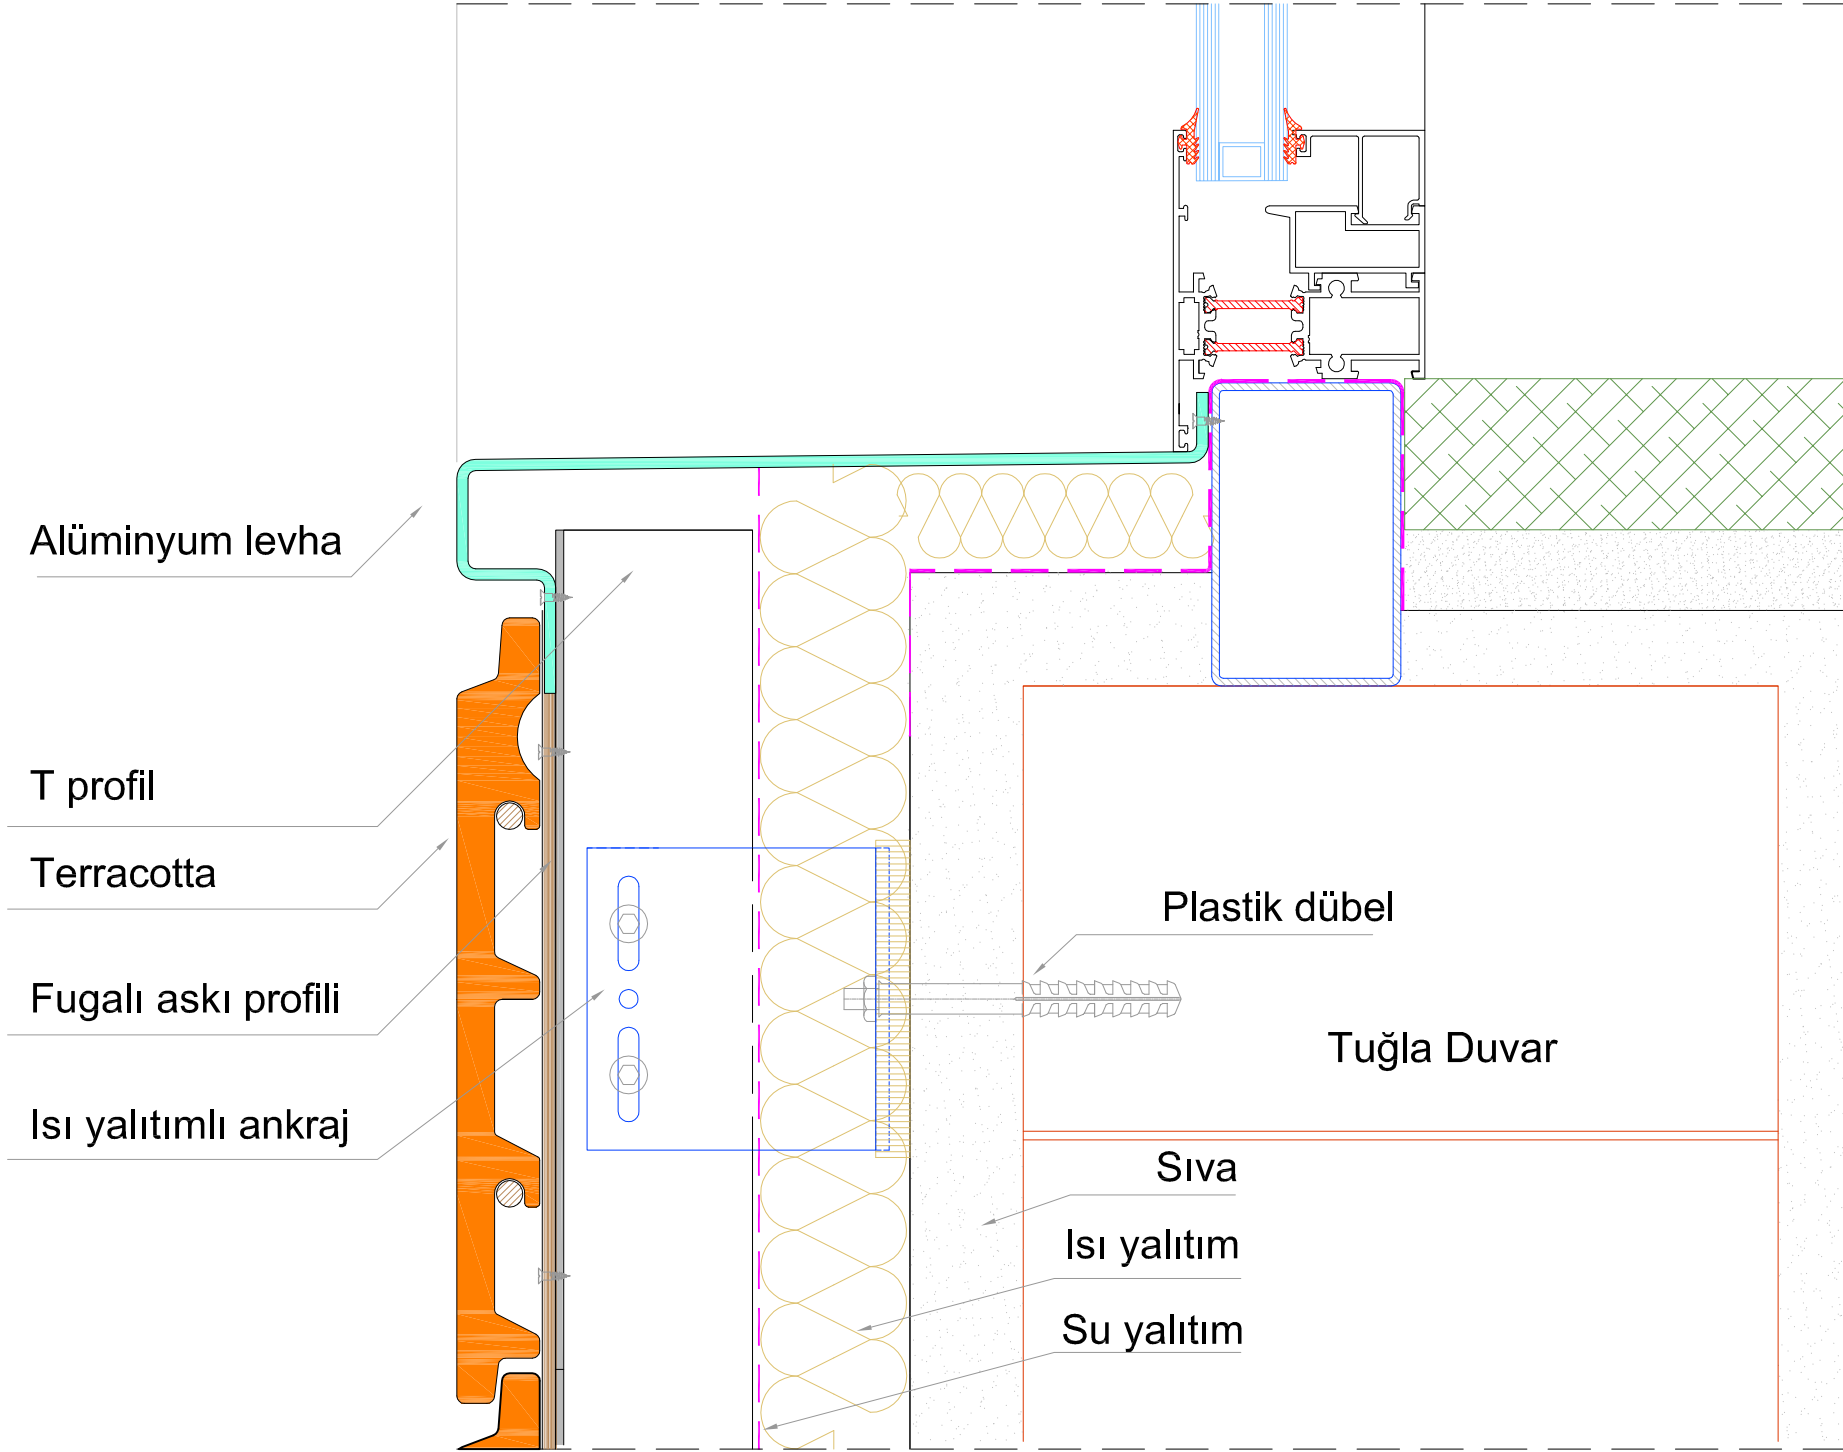


TERRACOTTA - TEK CİDARLI

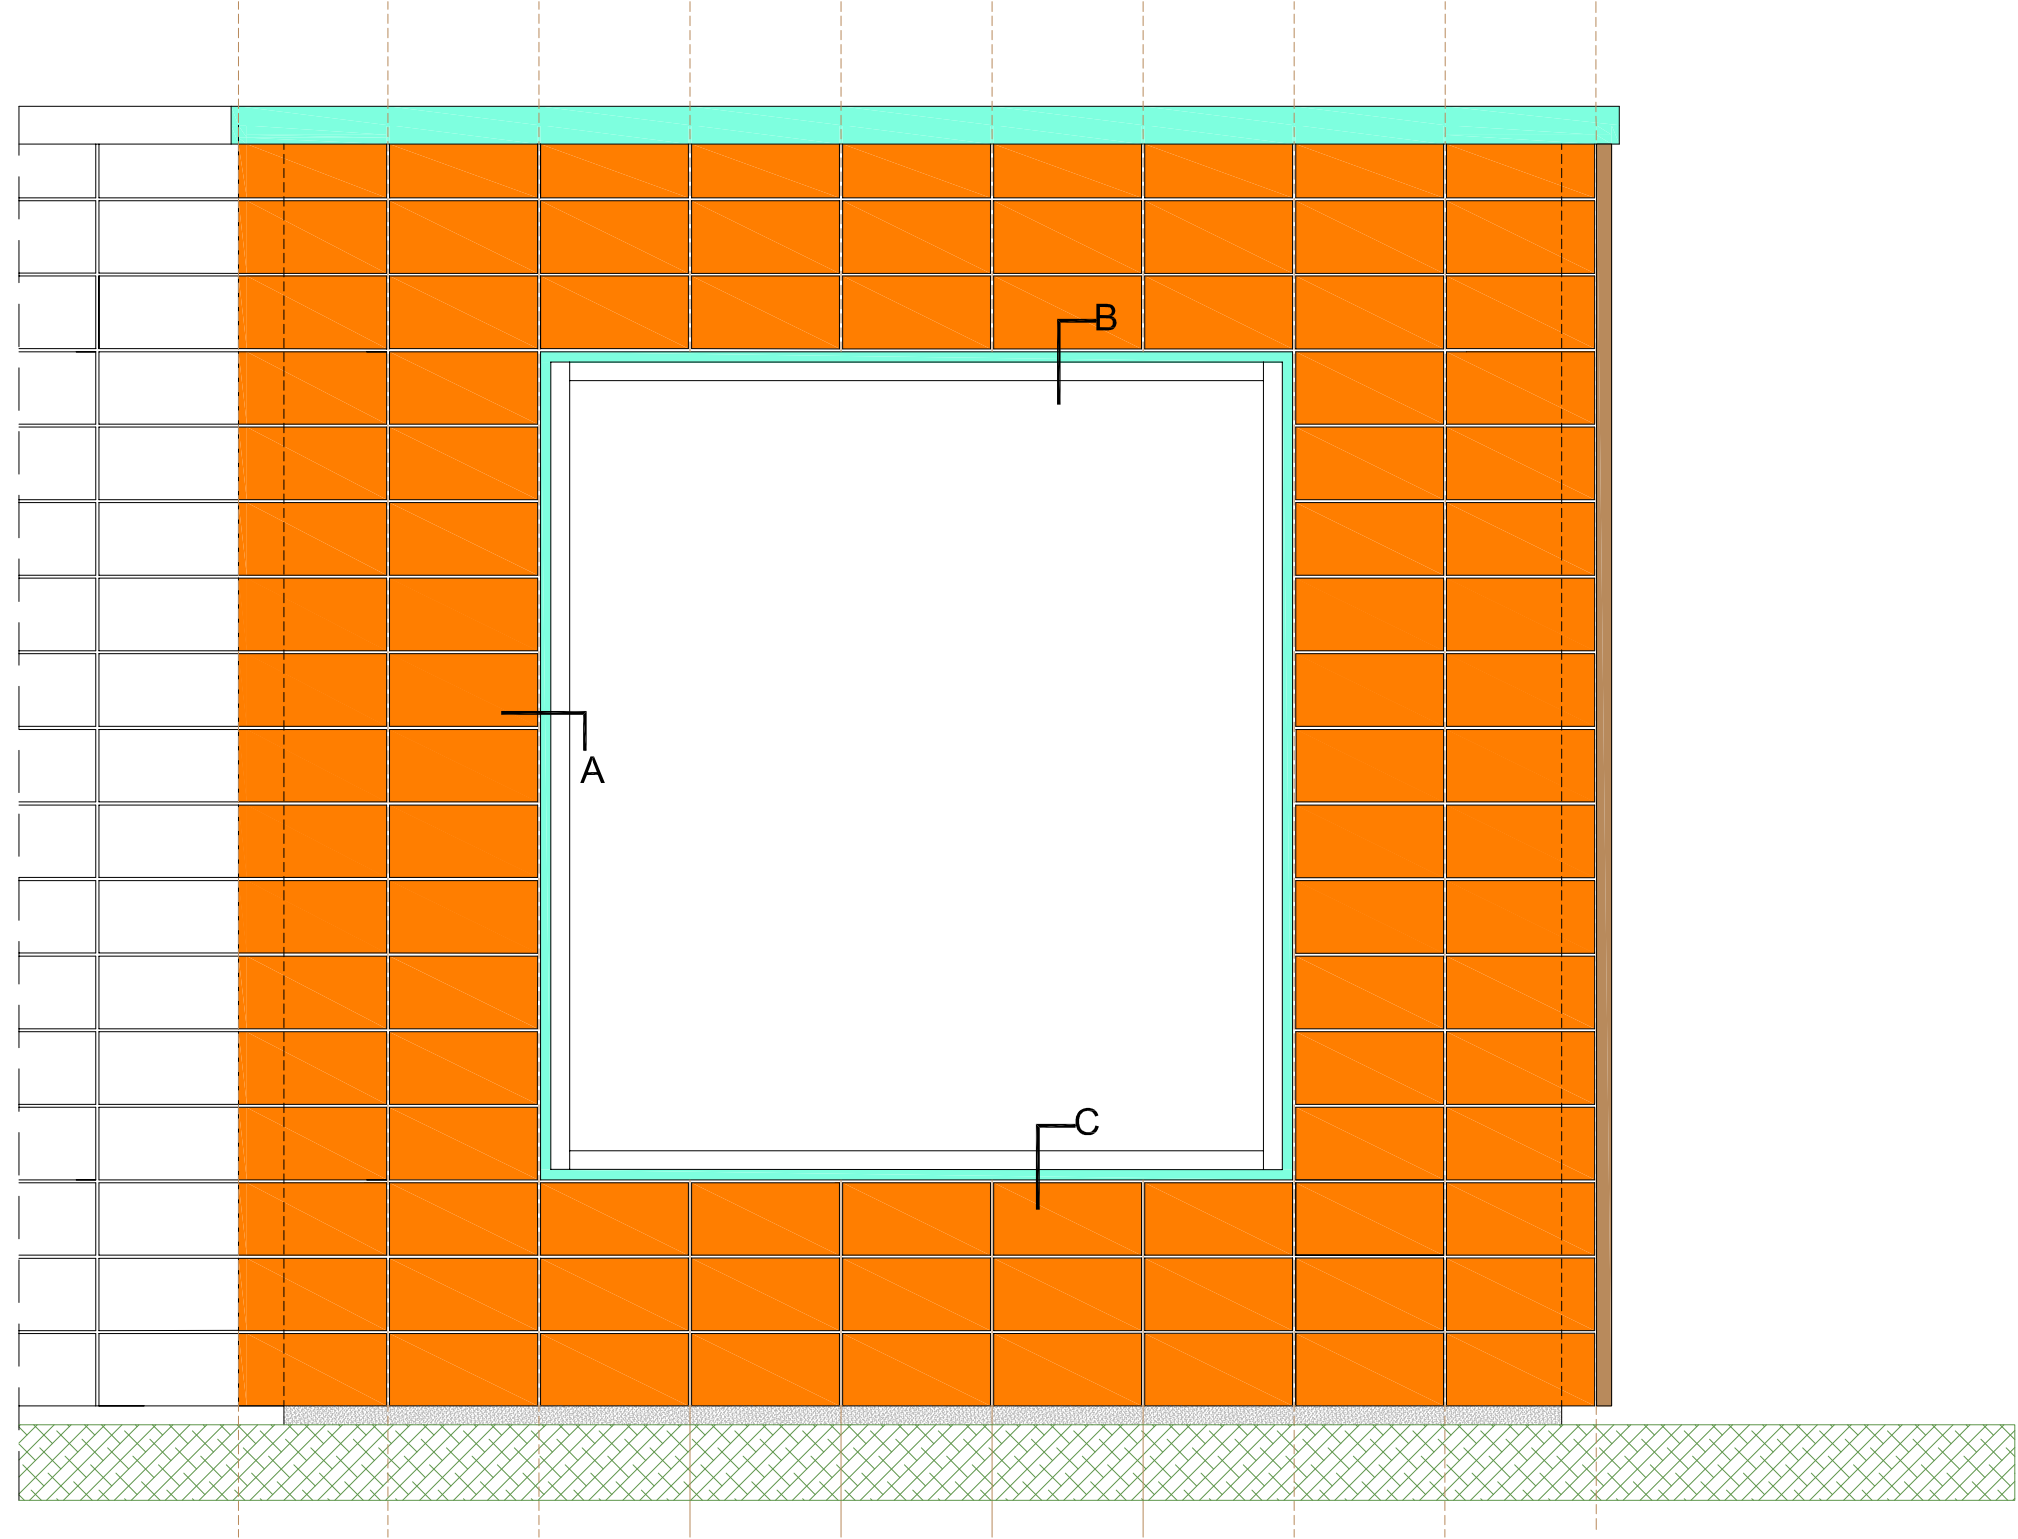

TERRACOTTA - TEK CİDARLI

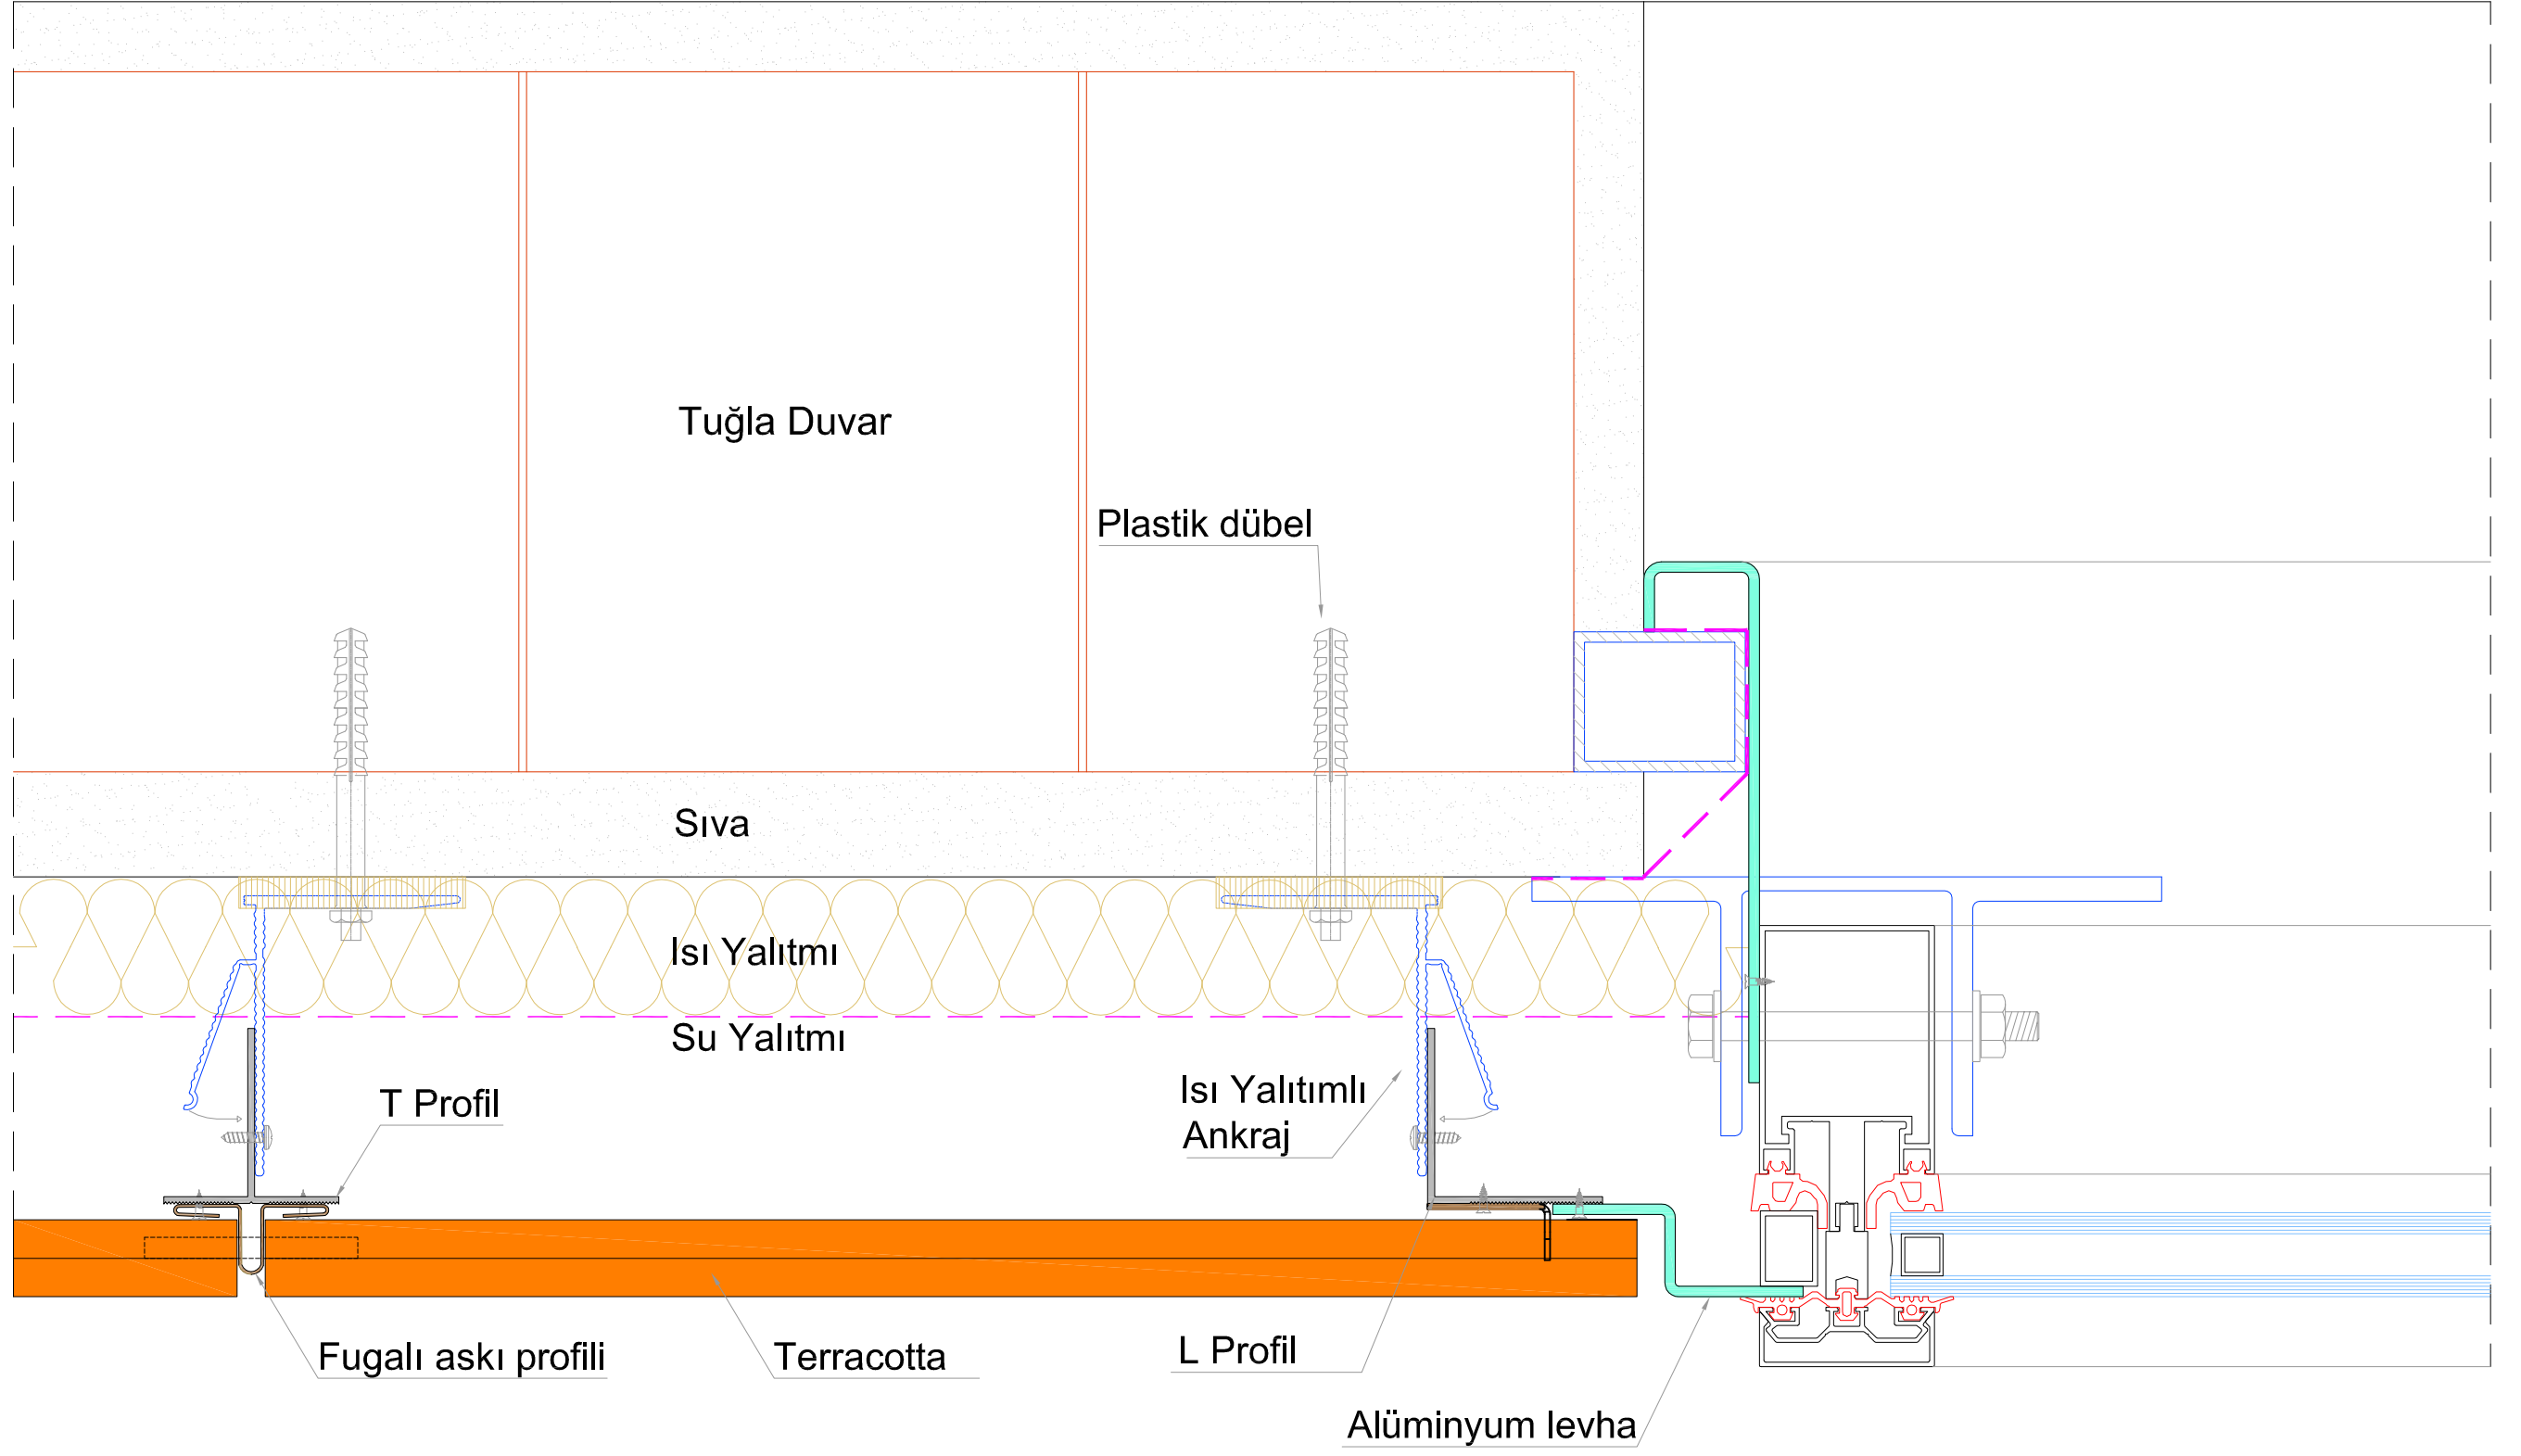

TERRACOTTA - TEK CİDARLI

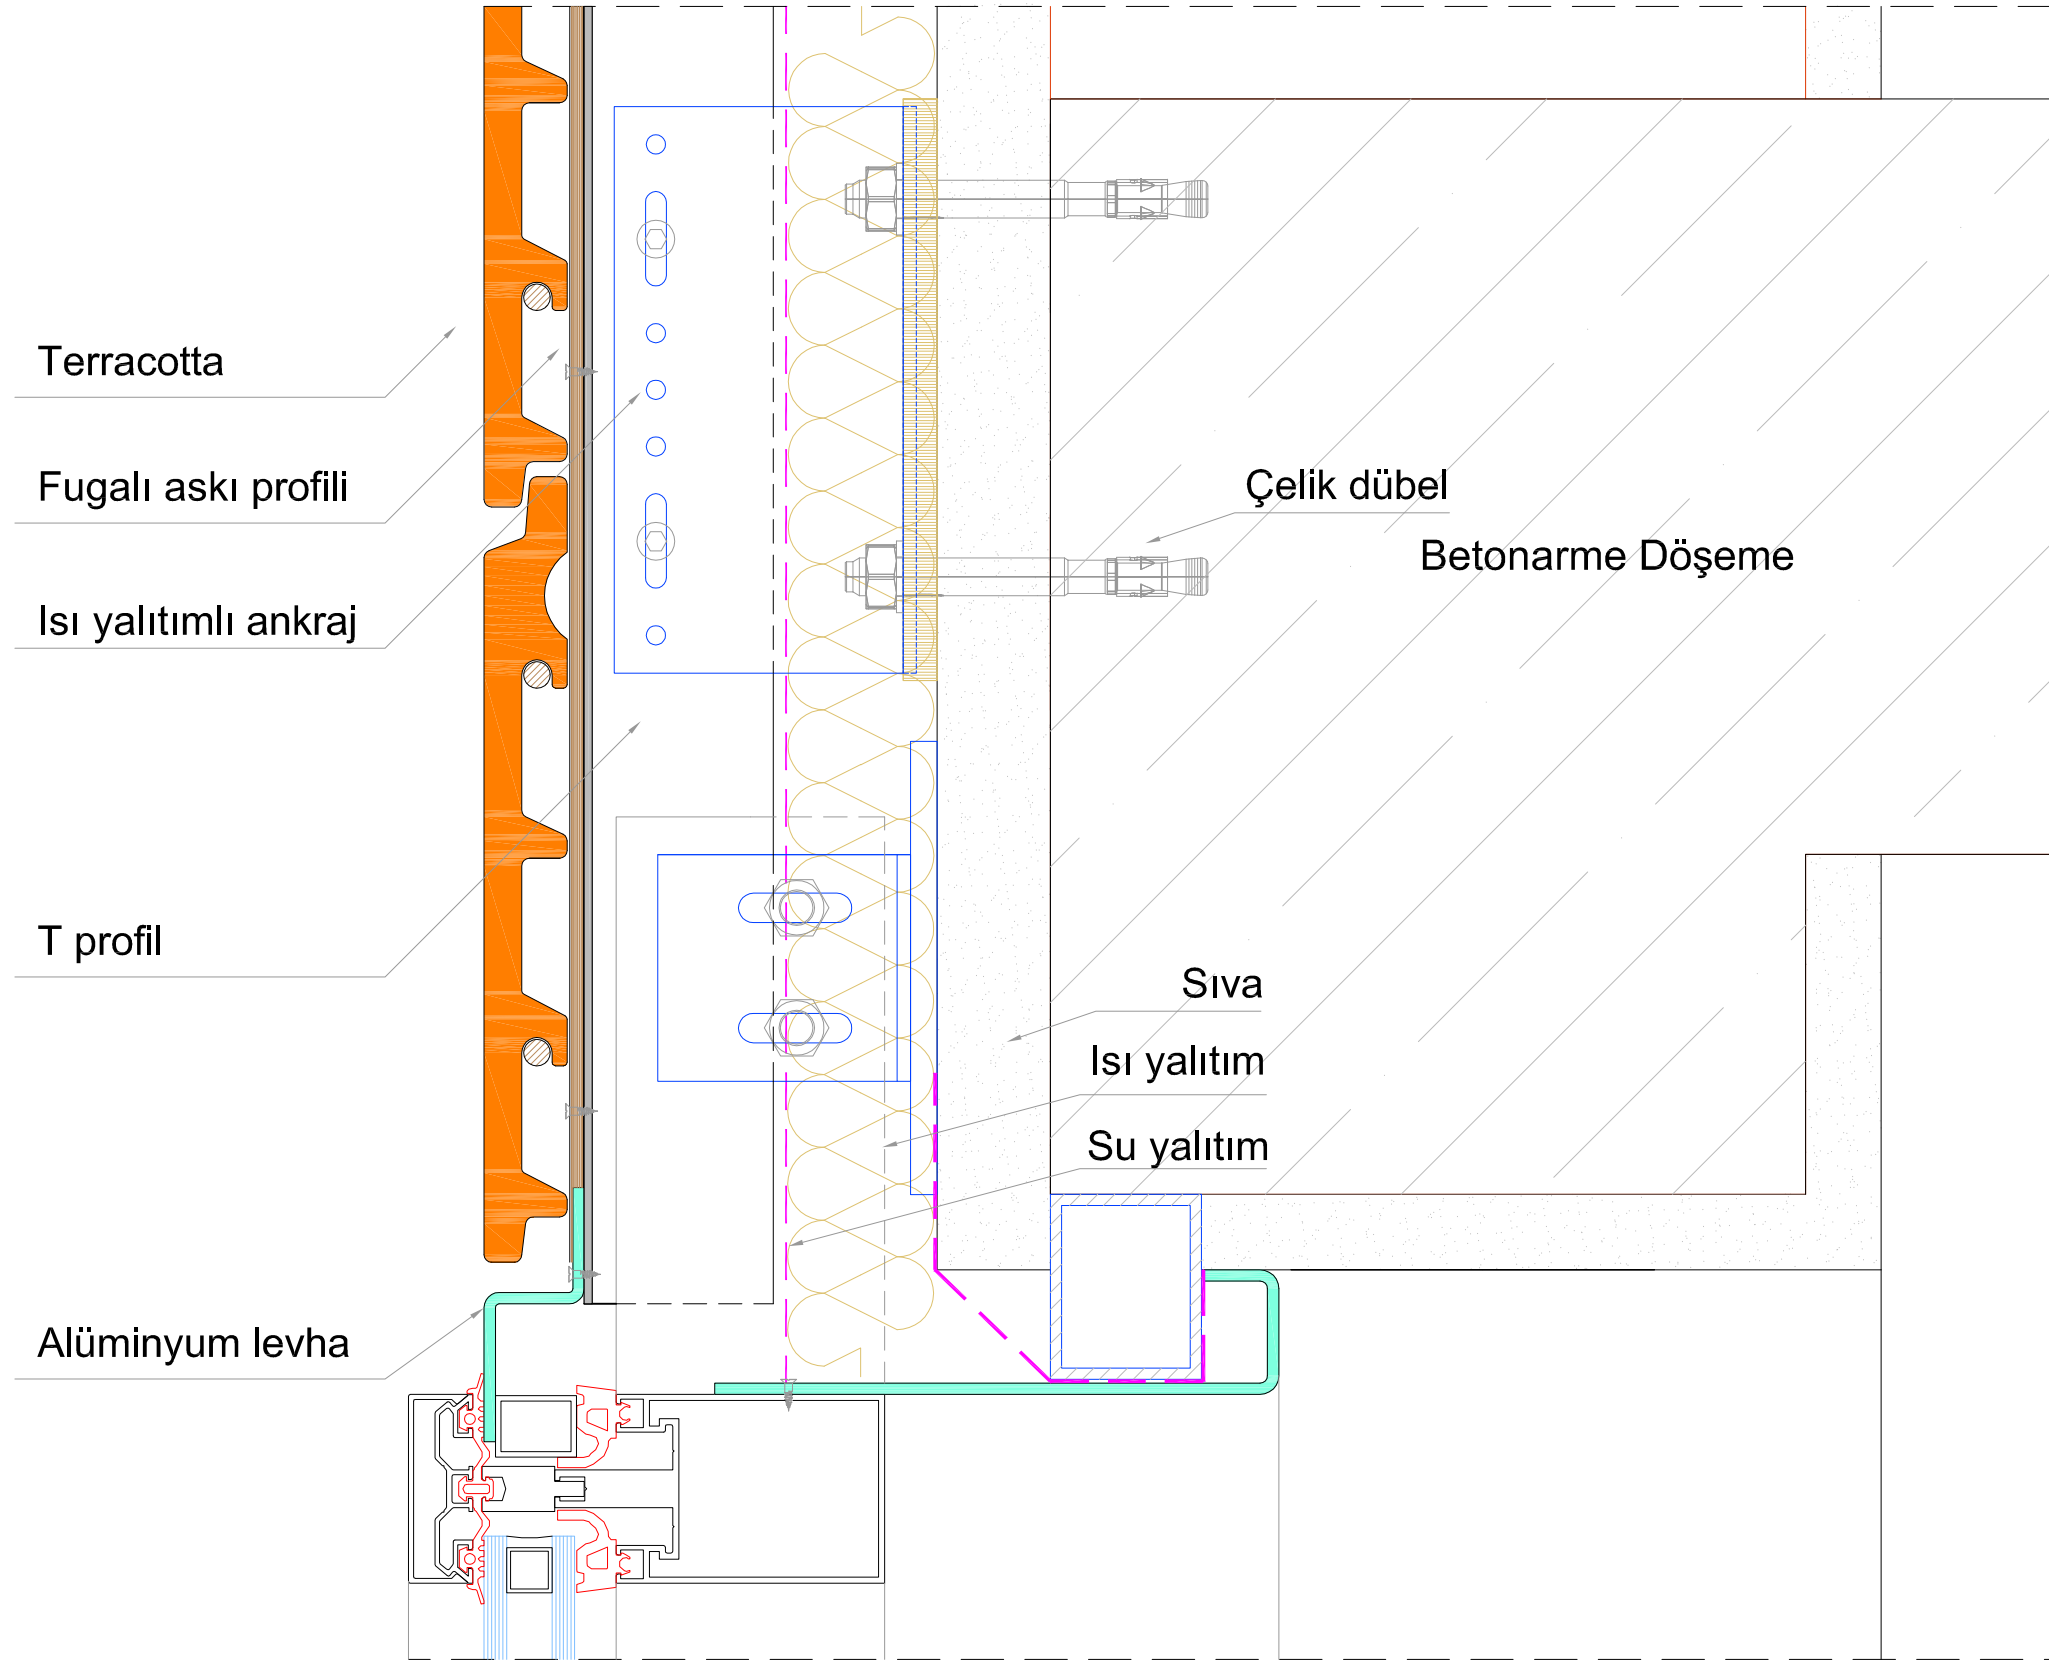

TERRACOTTA - TEK CİDARLI

